




GROUND FLOOR PLAN

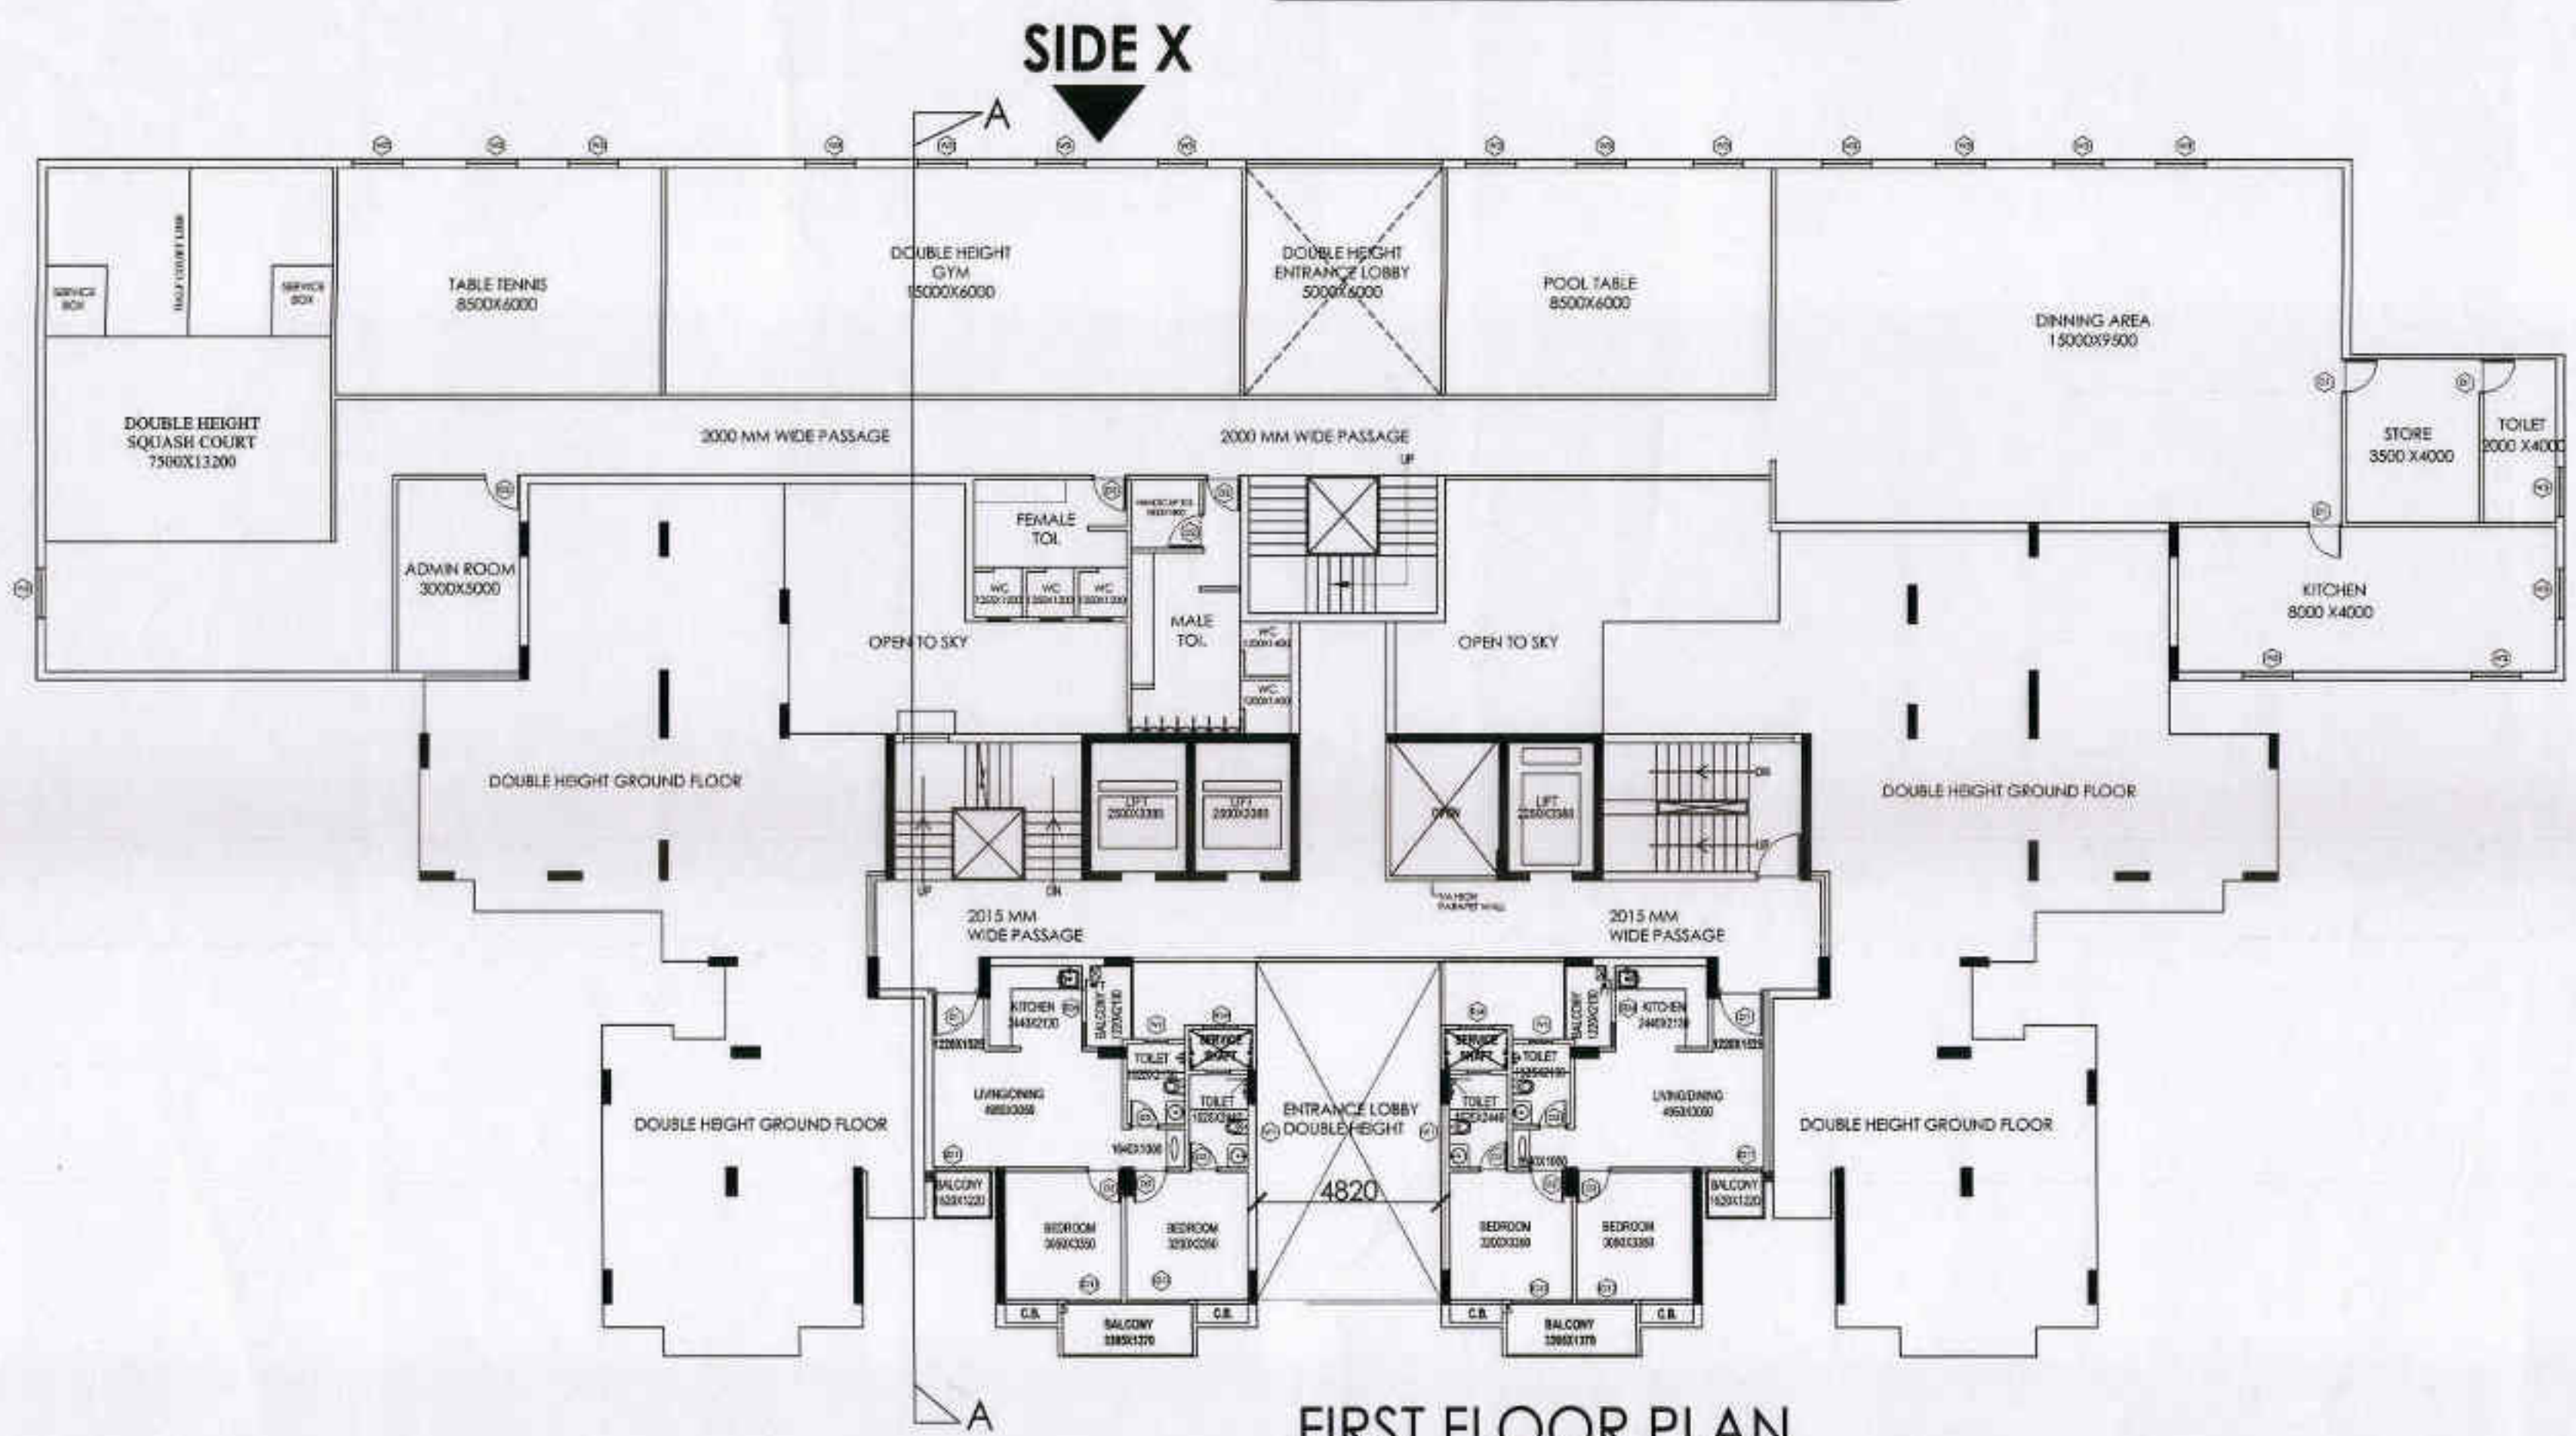


FIRST FLOOR PLAN

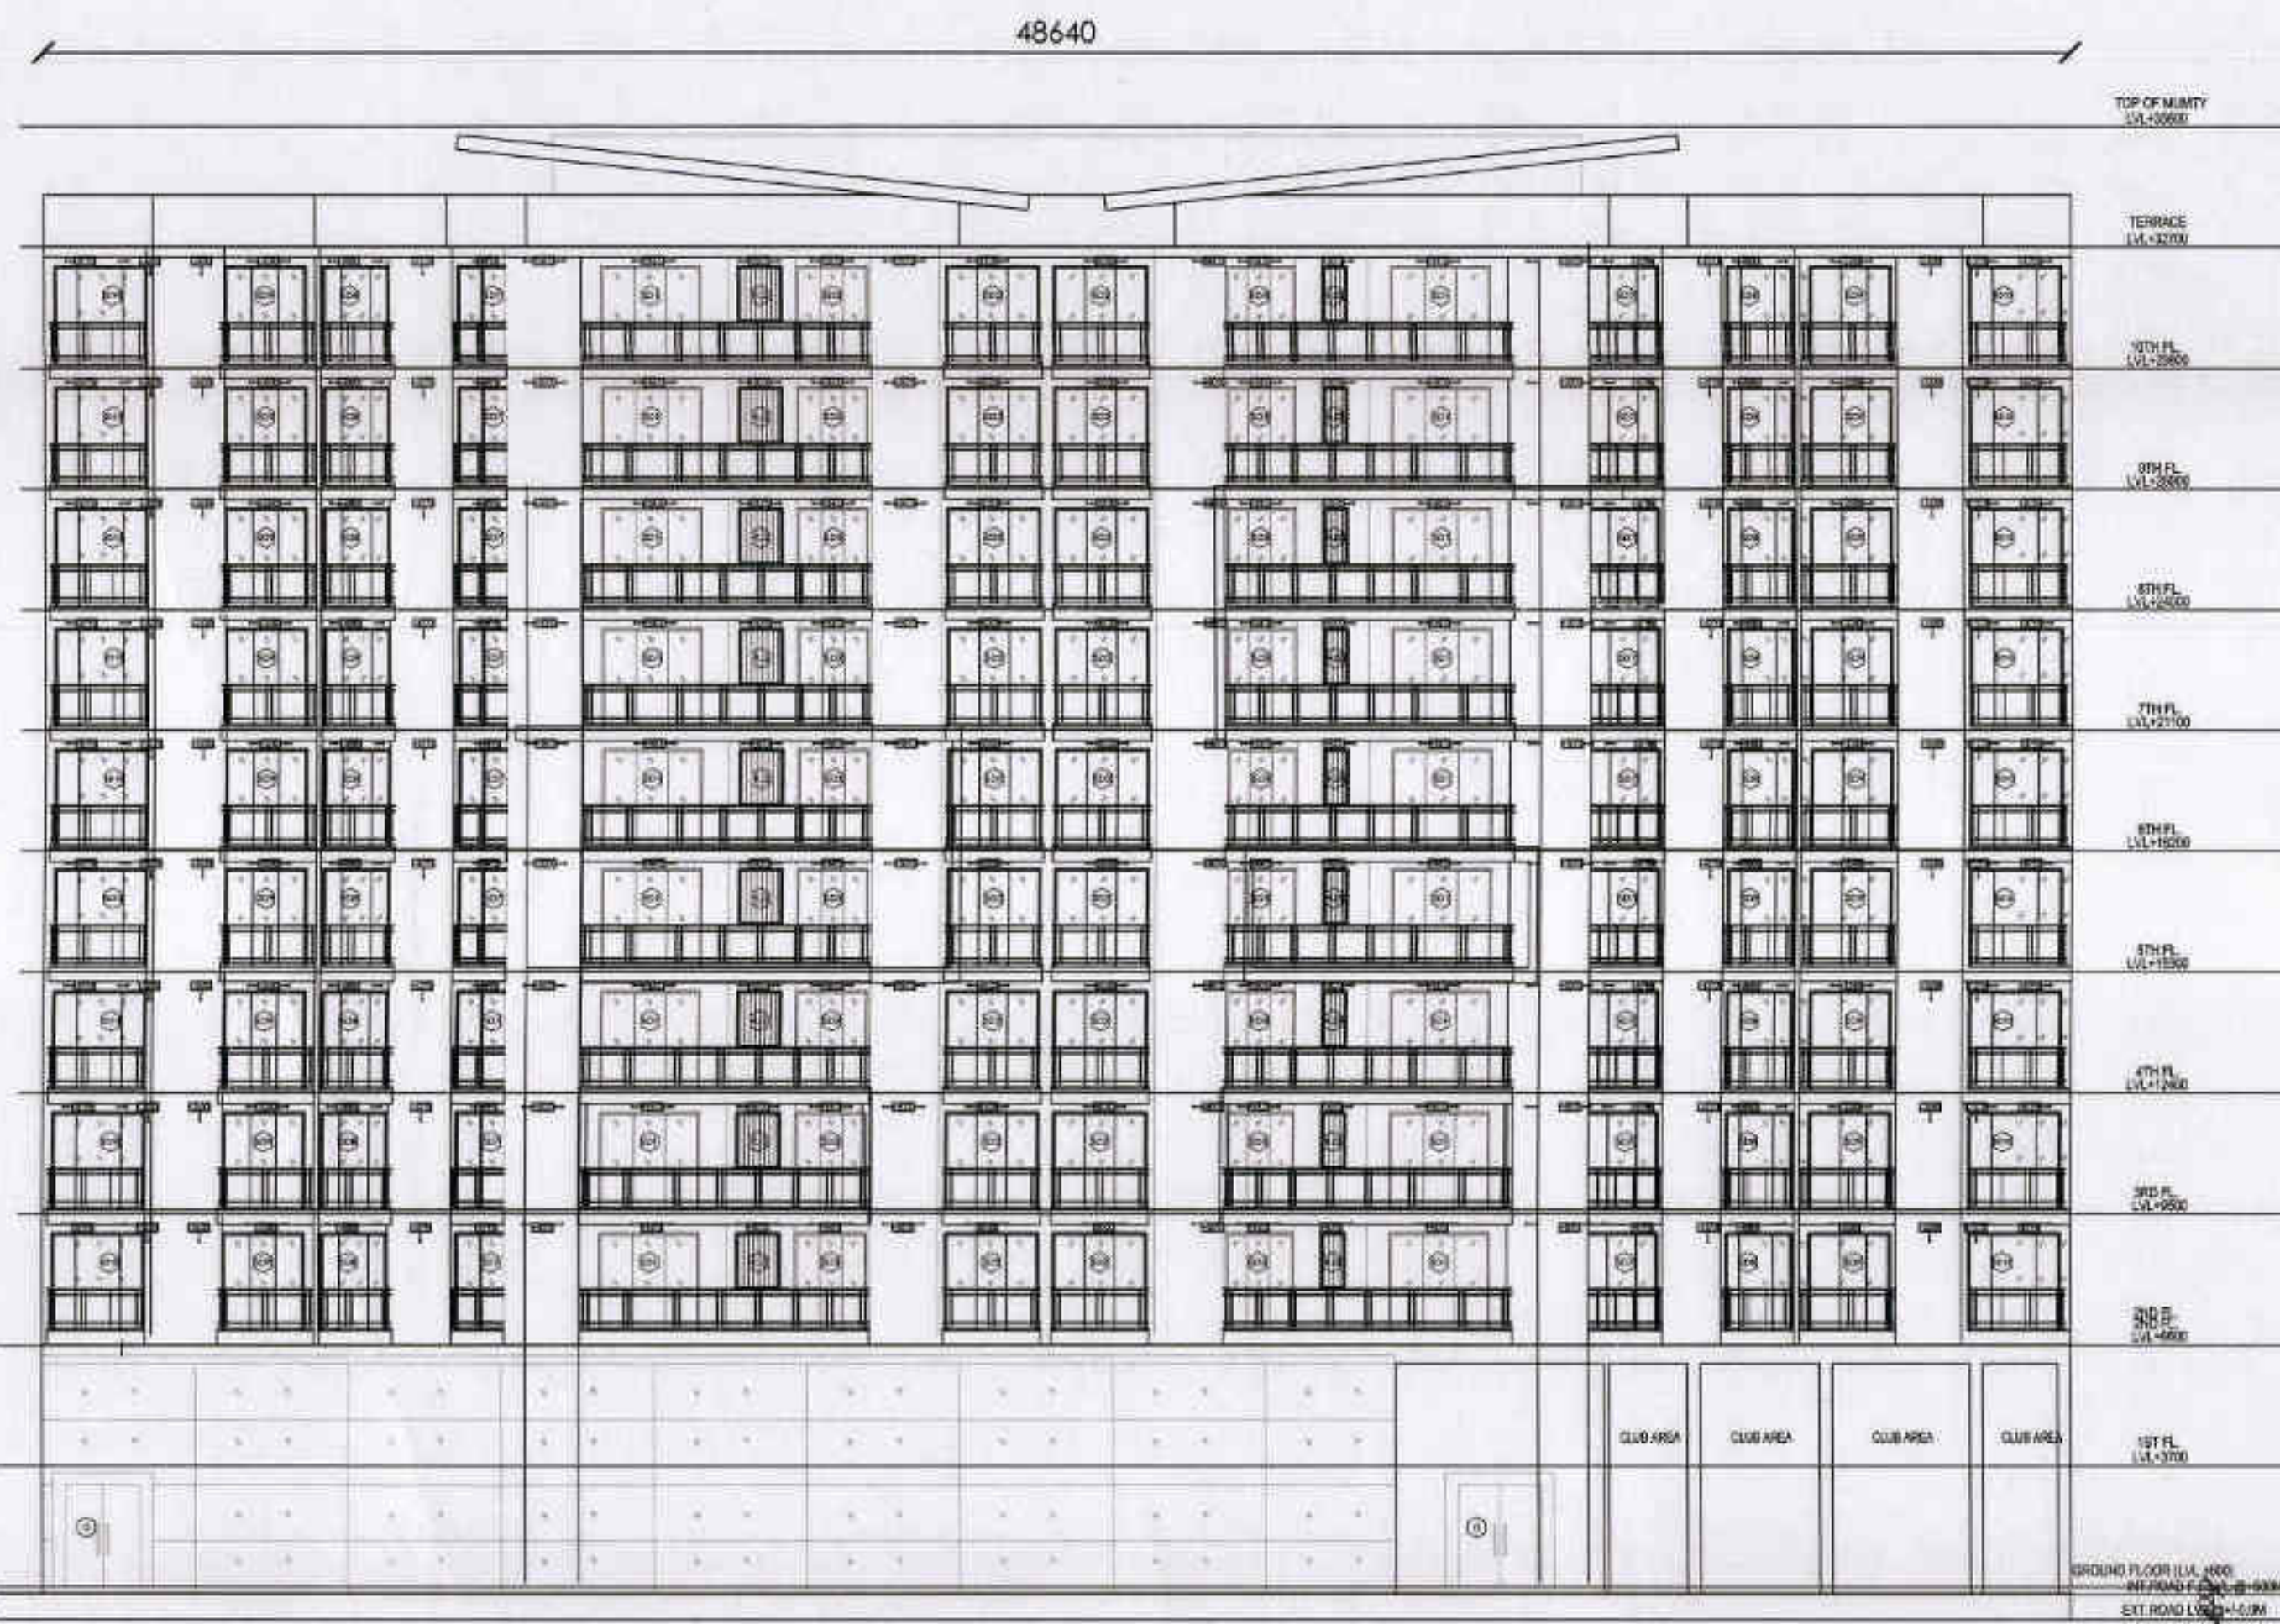


ELEVATION-X

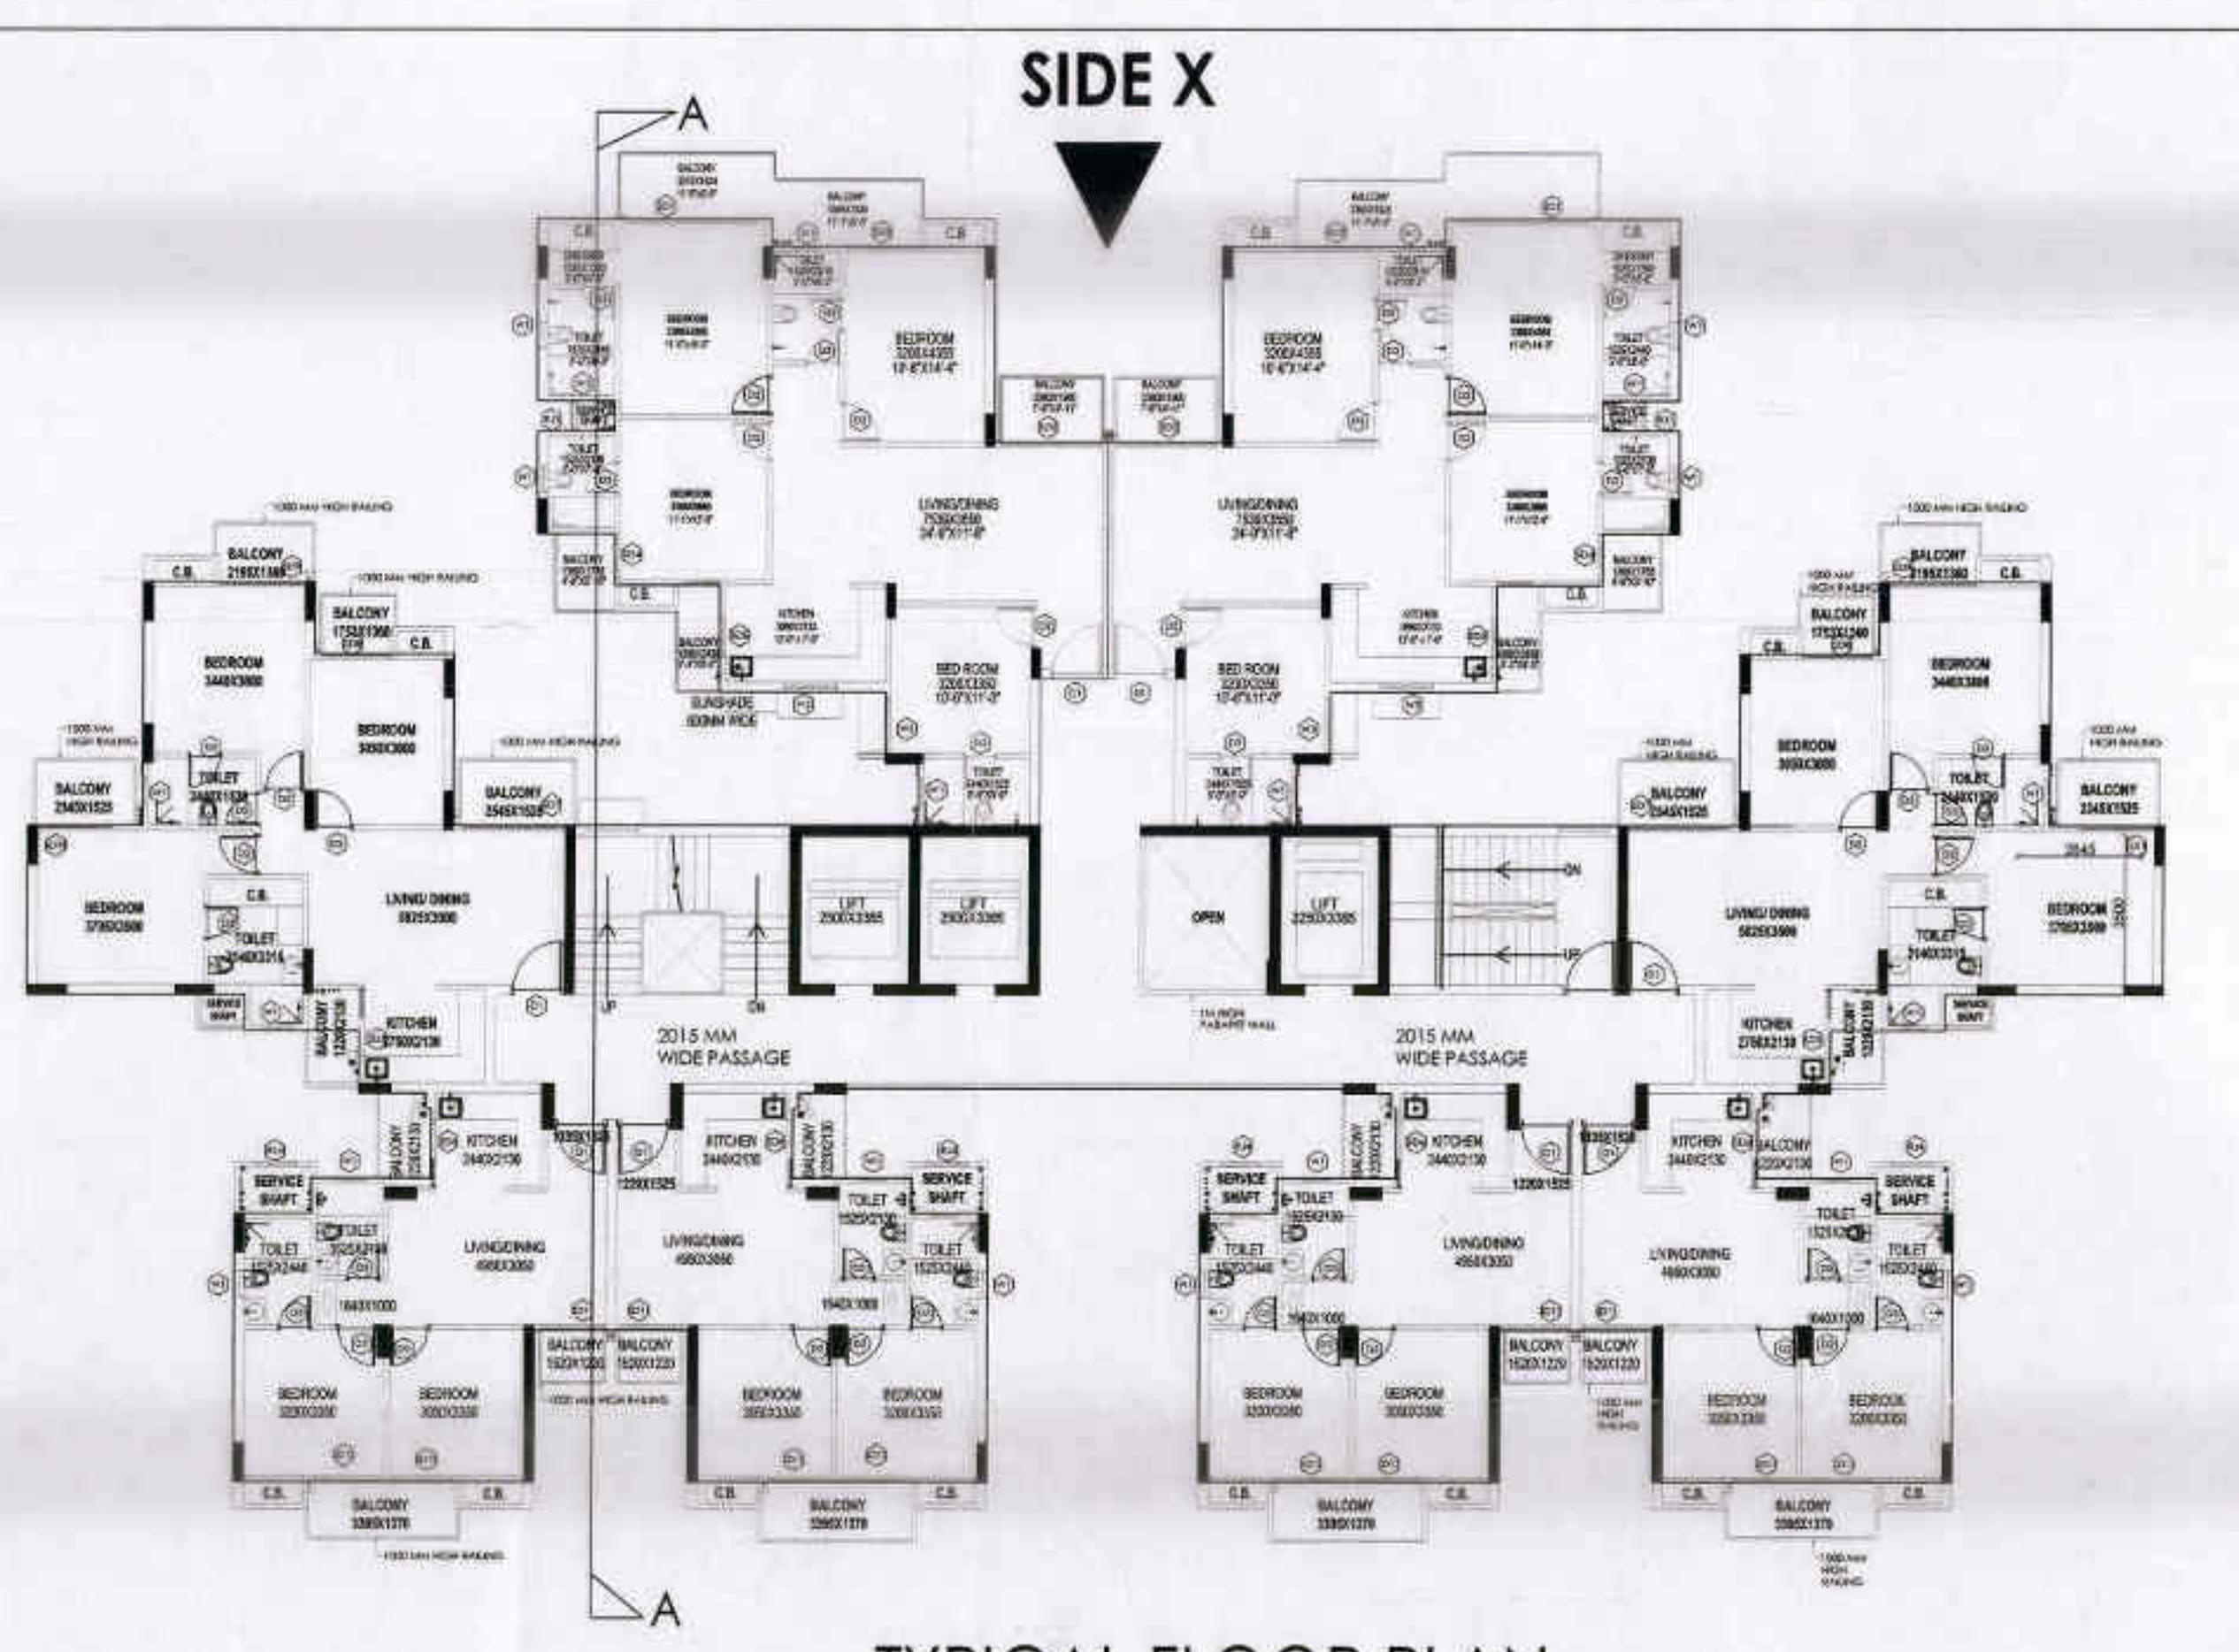

TYPICAL FLOOR PLAN

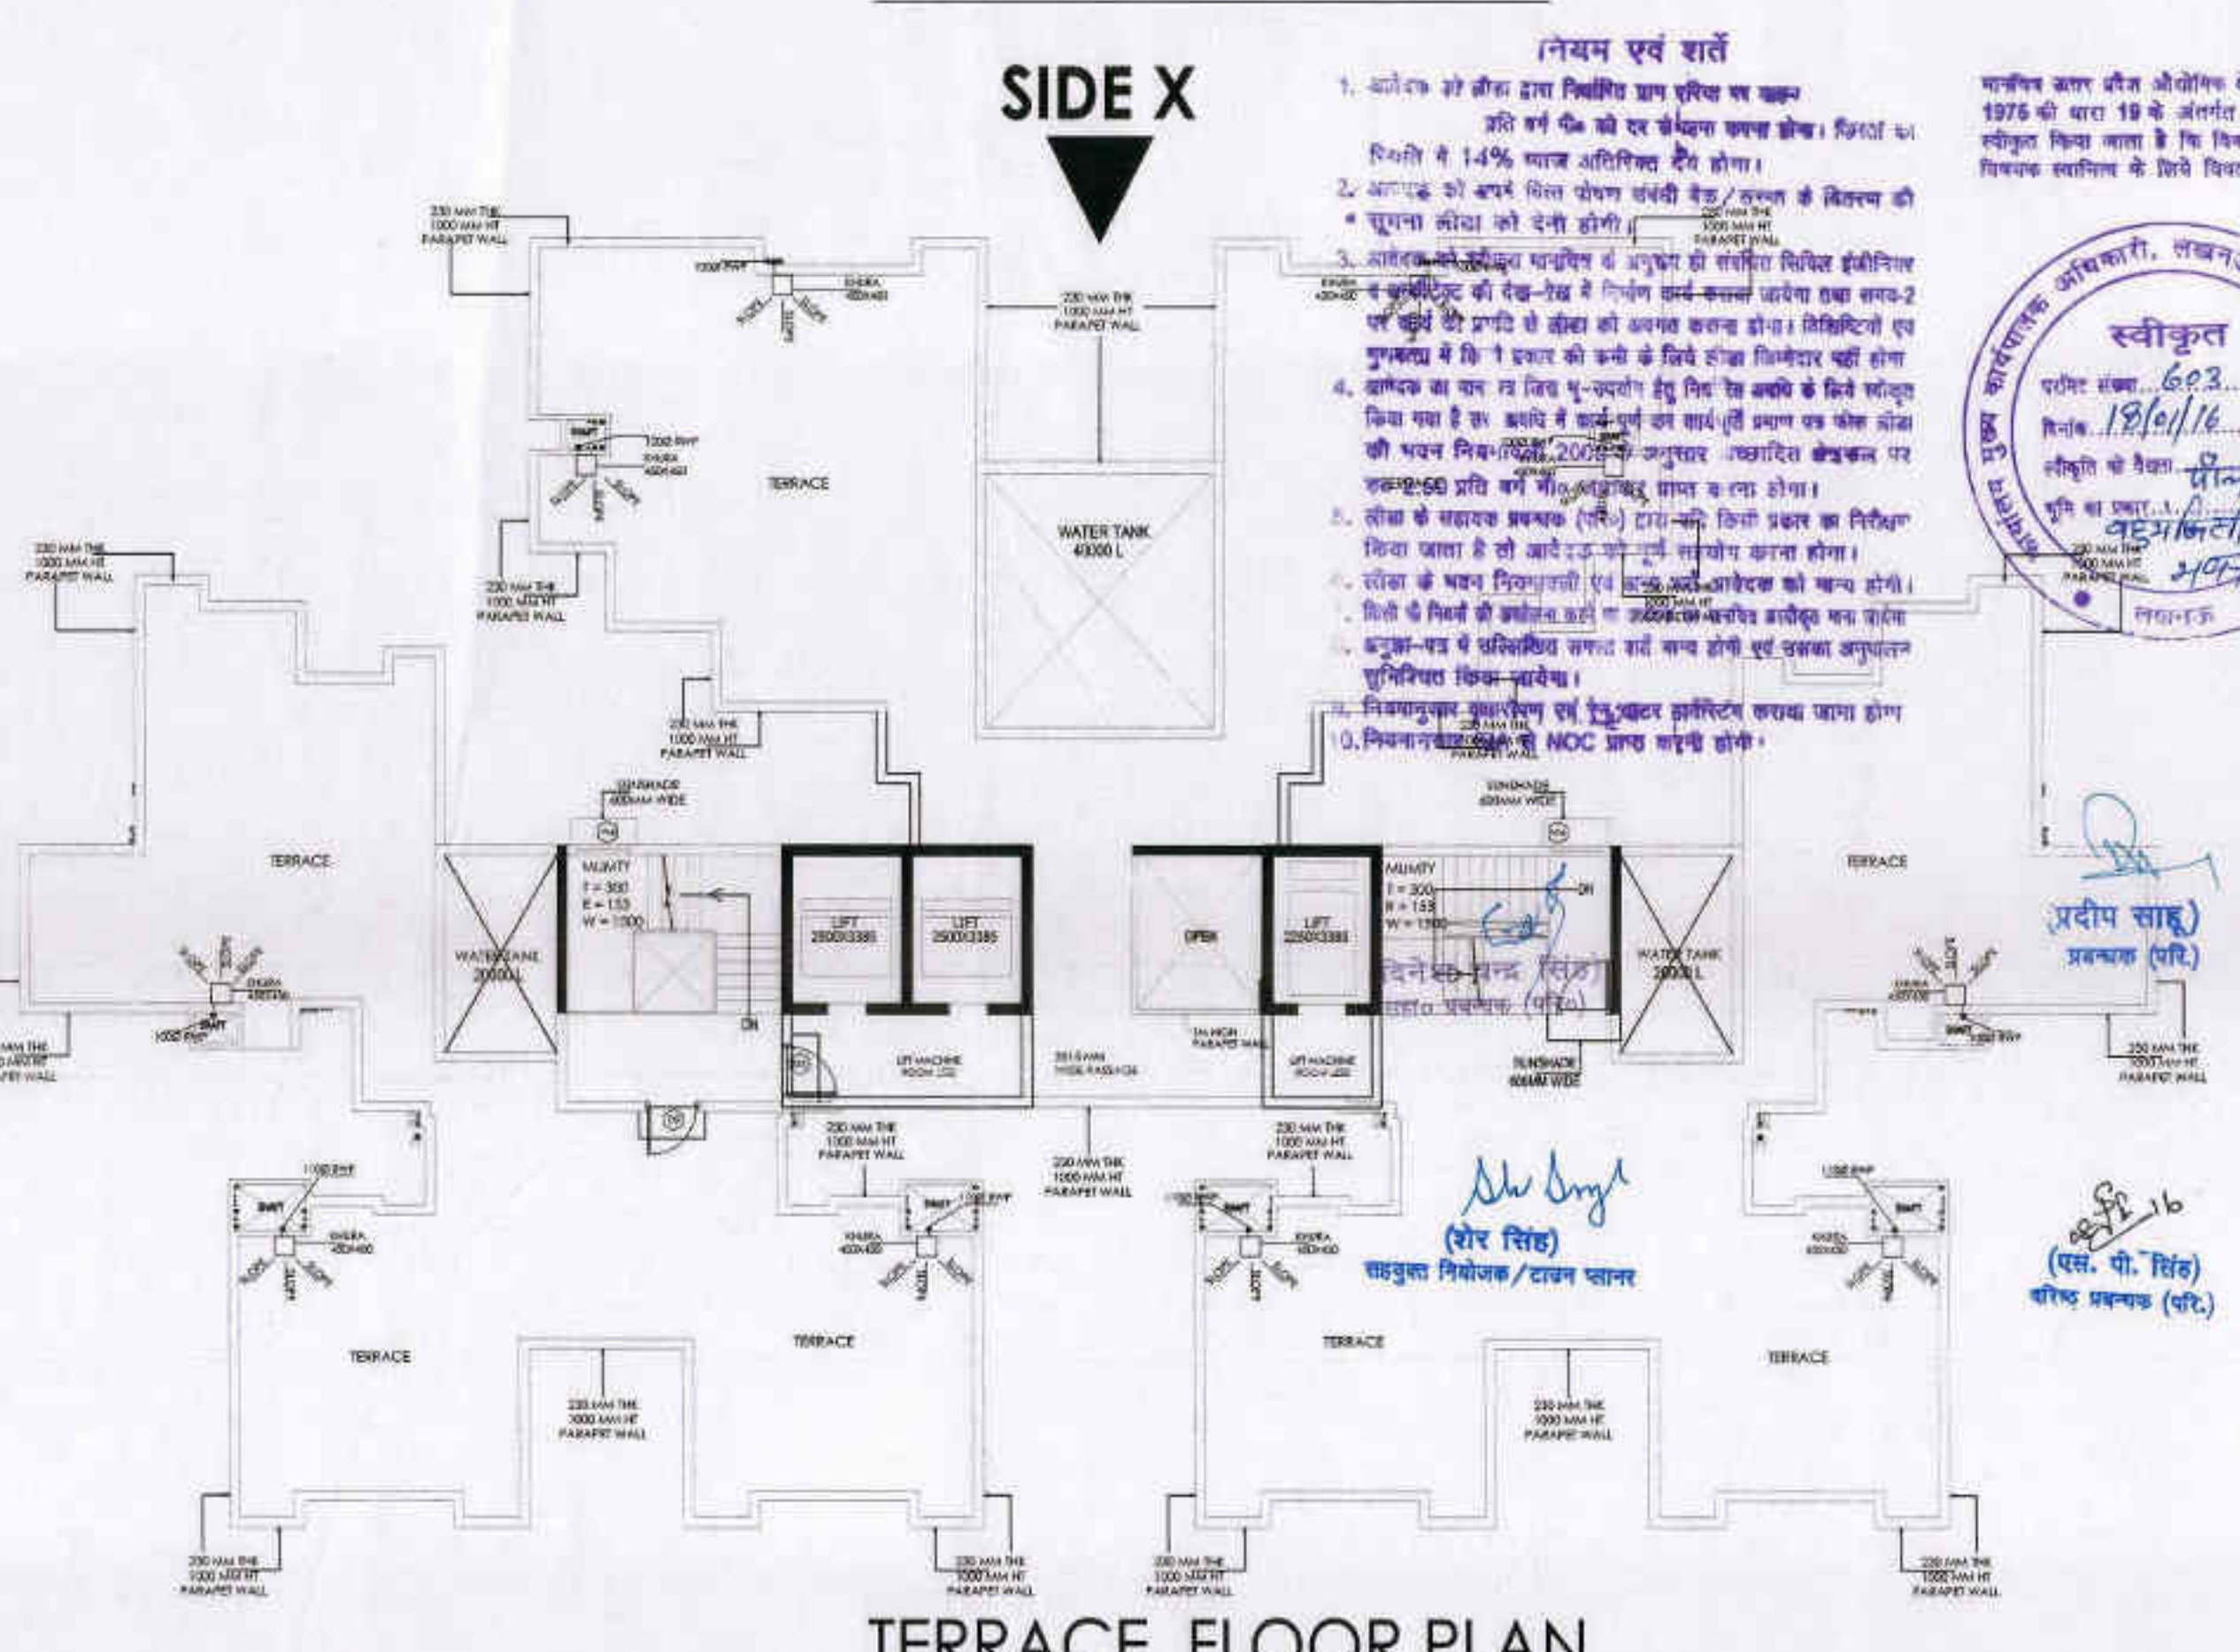

TERRACE FLOOR PLAN

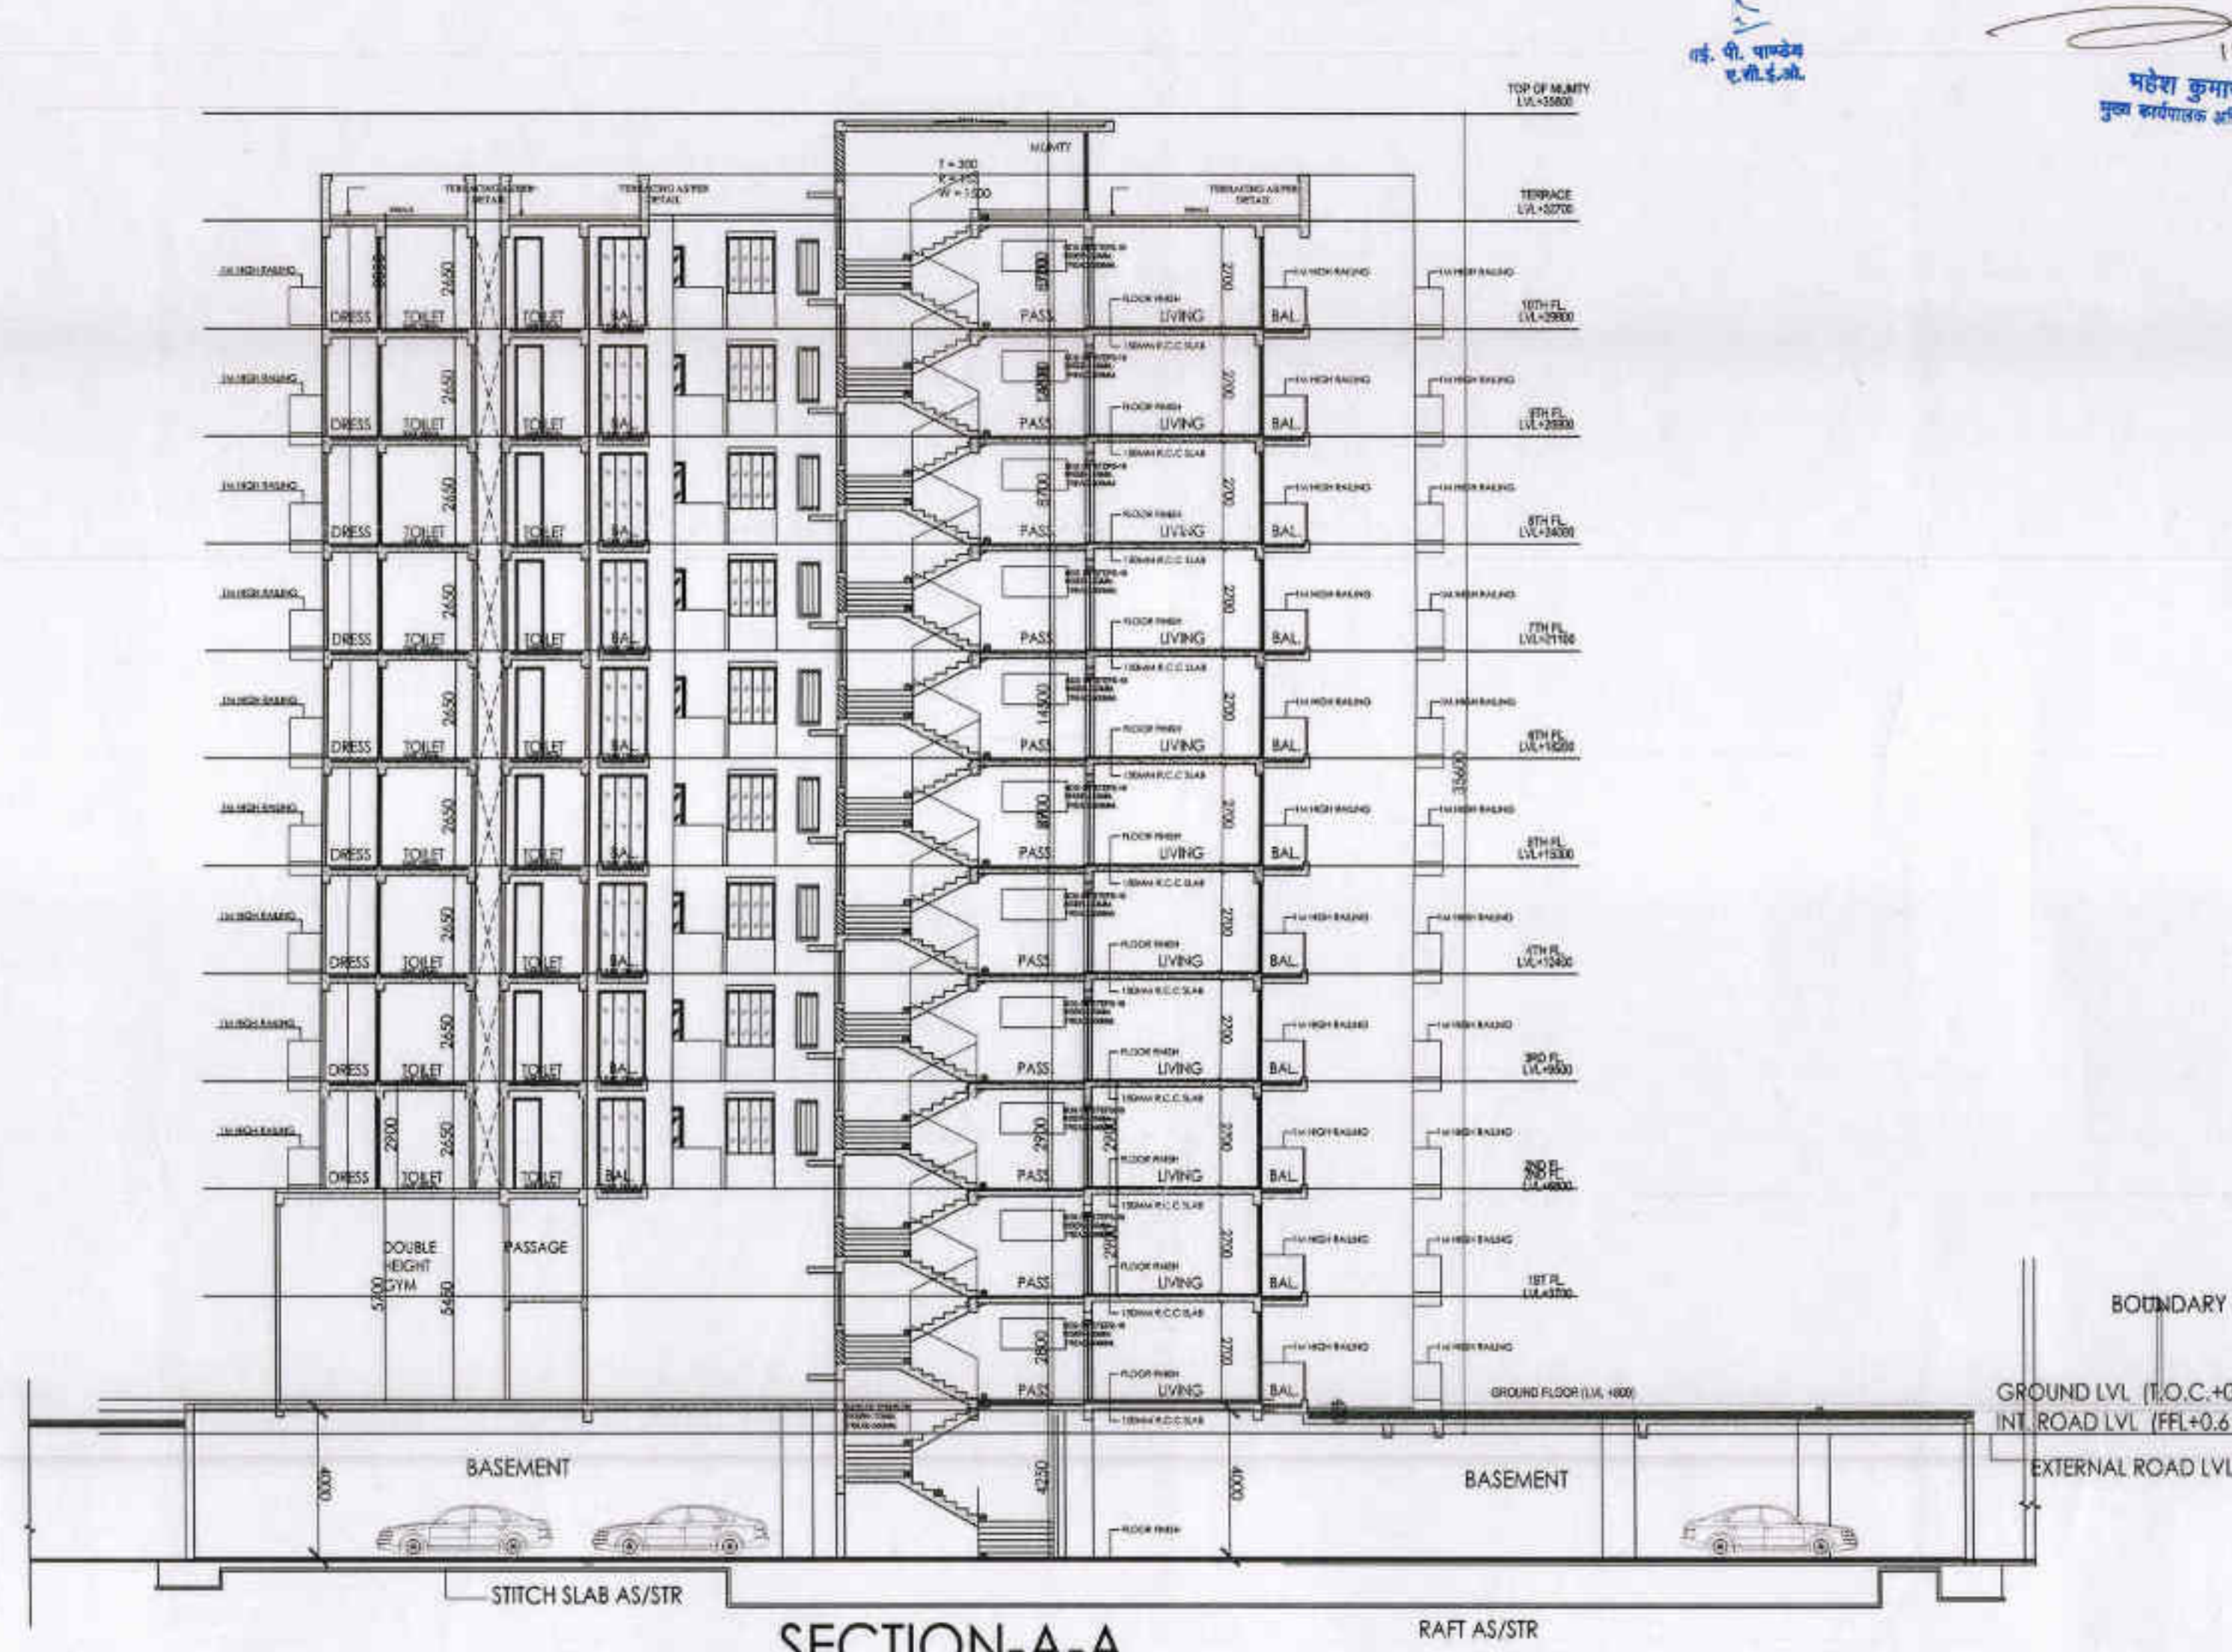

SECTION-A-A

PROJECT :
 REVISED BUILDING PLAN FOR GROUP HOUSING
 FOR "MS PROPRIETY HOMES PVT. LTD."
 PRATHAM
 ON KHASRA NOS. 2335, 2336, 2338, 2339,
 2340 & 2341 AT VILLAGE & PARGANA - BIJNOR
 TEHSIL & DISTRICT -LUCKNOW

DRAWING TITLE :
 SUBMISSION DRAWING
 (BLOCK - C)

DOOR WINDOW SCHEDULE

S.NO	TYPE	OPENING	HEIGHT	SILL	LINTEL
1	D1	1200	2150	0	2150
2	D2	900	2150	0	2150
3	D3	750	2150	0	2150
4	D4	1200	2150	0	2150
5	SD1	2400	2150	0	2150
6	SD2	2250	2150	0	2150
7	SD3	1725	2150	0	2150
8	SD4	1275	2150	0	2150
9	SD5	900	2150	0	2150
10	SD6	900	2150	0	2150
11	SD7	2315	2150	0	2150
12	SD8	1595	2150	0	2150
13	SD9	1965	2150	0	2150
14	SD10	1685	2150	0	2150
15	SD11	1420	2150	0	2150
16	SD12	1440	2150	0	2150
17	SD13	1610	2150	0	2150
18	W1	600	1900	950	2450
19	W4	1200	1350	1100	2450
20	W3	1300	1550	900	2450
21	W5	1200	1450	900	2450
22	RJ1	600	1350	1100	2450
23	RJ2	1065	1350	1100	2450
24	RJ3	810	1350	1100	2450
25	RJ4	900	1350	1100	2450

AREA STATEMENT

AREA STATEMENT FOR BLOCK - C

GROUND FLOOR COVERED AREA	= 1443.5 SQ. MT.
1st FLOOR COVERED AREA	= 1386.52 SQ. MT.
2nd FLOOR COVERED AREA	= 744.27 SQ. MT.
3rd FLOOR COVERED AREA	= 744.27 SQ. MT.
4th FLOOR COVERED AREA	= 744.27 SQ. MT.
5th FLOOR COVERED AREA	= 744.27 SQ. MT.
6th FLOOR COVERED AREA	= 744.27 SQ. MT.
7th FLOOR COVERED AREA	= 744.27 SQ. MT.
8th FLOOR COVERED AREA	= 744.27 SQ. MT.
9th FLOOR COVERED AREA	= 744.27 SQ. MT.
10th FLOOR COVERED AREA	= 744.27 SQ. MT.
TOTAL COVERED AREA	= 9518.45 SQ. MT.
TOTAL NUMBER OF FLATS	= 76

स्वीकृत
 1. कोच एंड एंजिनीयर्स प्राइवेट लिमिटेड का नाम
 2. कोच एंड एंजिनीयर्स प्राइवेट लिमिटेड का नाम
SCALE : 1 : 150 NORTH
 DATE : 02-11-15
 DRAWN BY :
OWNER'S SIGN.
 For Propriety Homes Pvt. Ltd.
 Director
ARCHITECT'S SIGN.
 NITIN BHARGAVA
 Main Bhargava
 Architect
 C-40/20/20/20
 J-1/8 Krishna Nagar Delhi-51
CONSULTANTS :
 NITIN BHARGAVA
 J-1/8 KRISHNA NAGAR, DELHI -51
 SHEET TITLE - (BLOCK - C)