

**PROJECT :**  
 REVISED BUILDING PLAN FOR GROUP HOUSING  
 FOR "M/S PROPRIETY HOMES PVT. LTD."  

**DRAWING TITLE :**  
 SUBMISSION DRAWING  
 (BLOCK - D)

**DOOR WINDOW SCHEDULE**






**AREA STATEMENT**







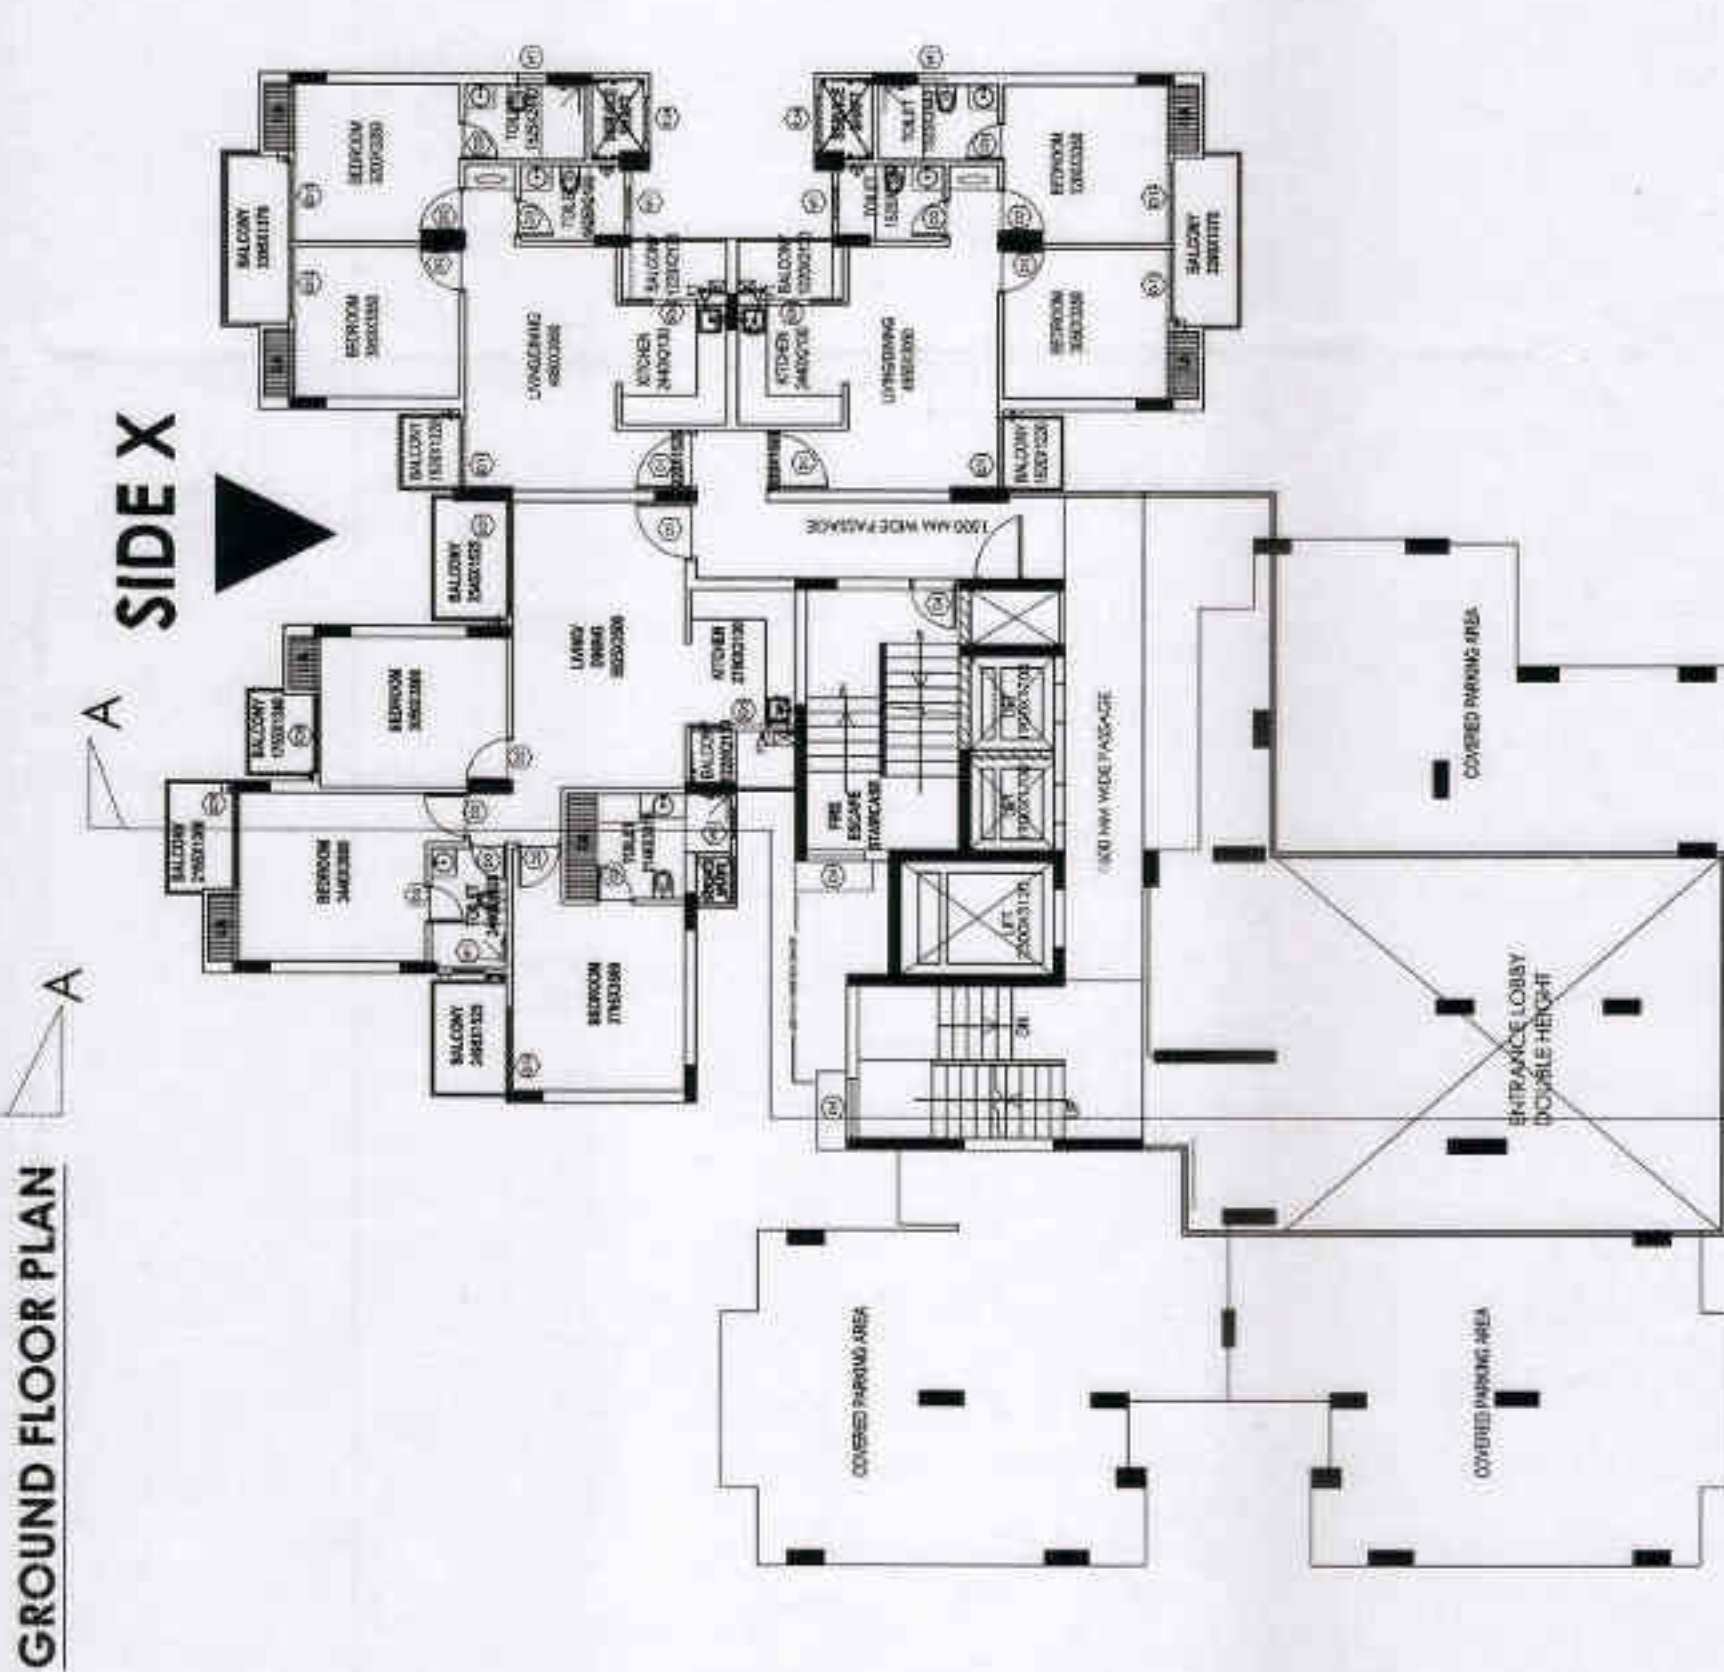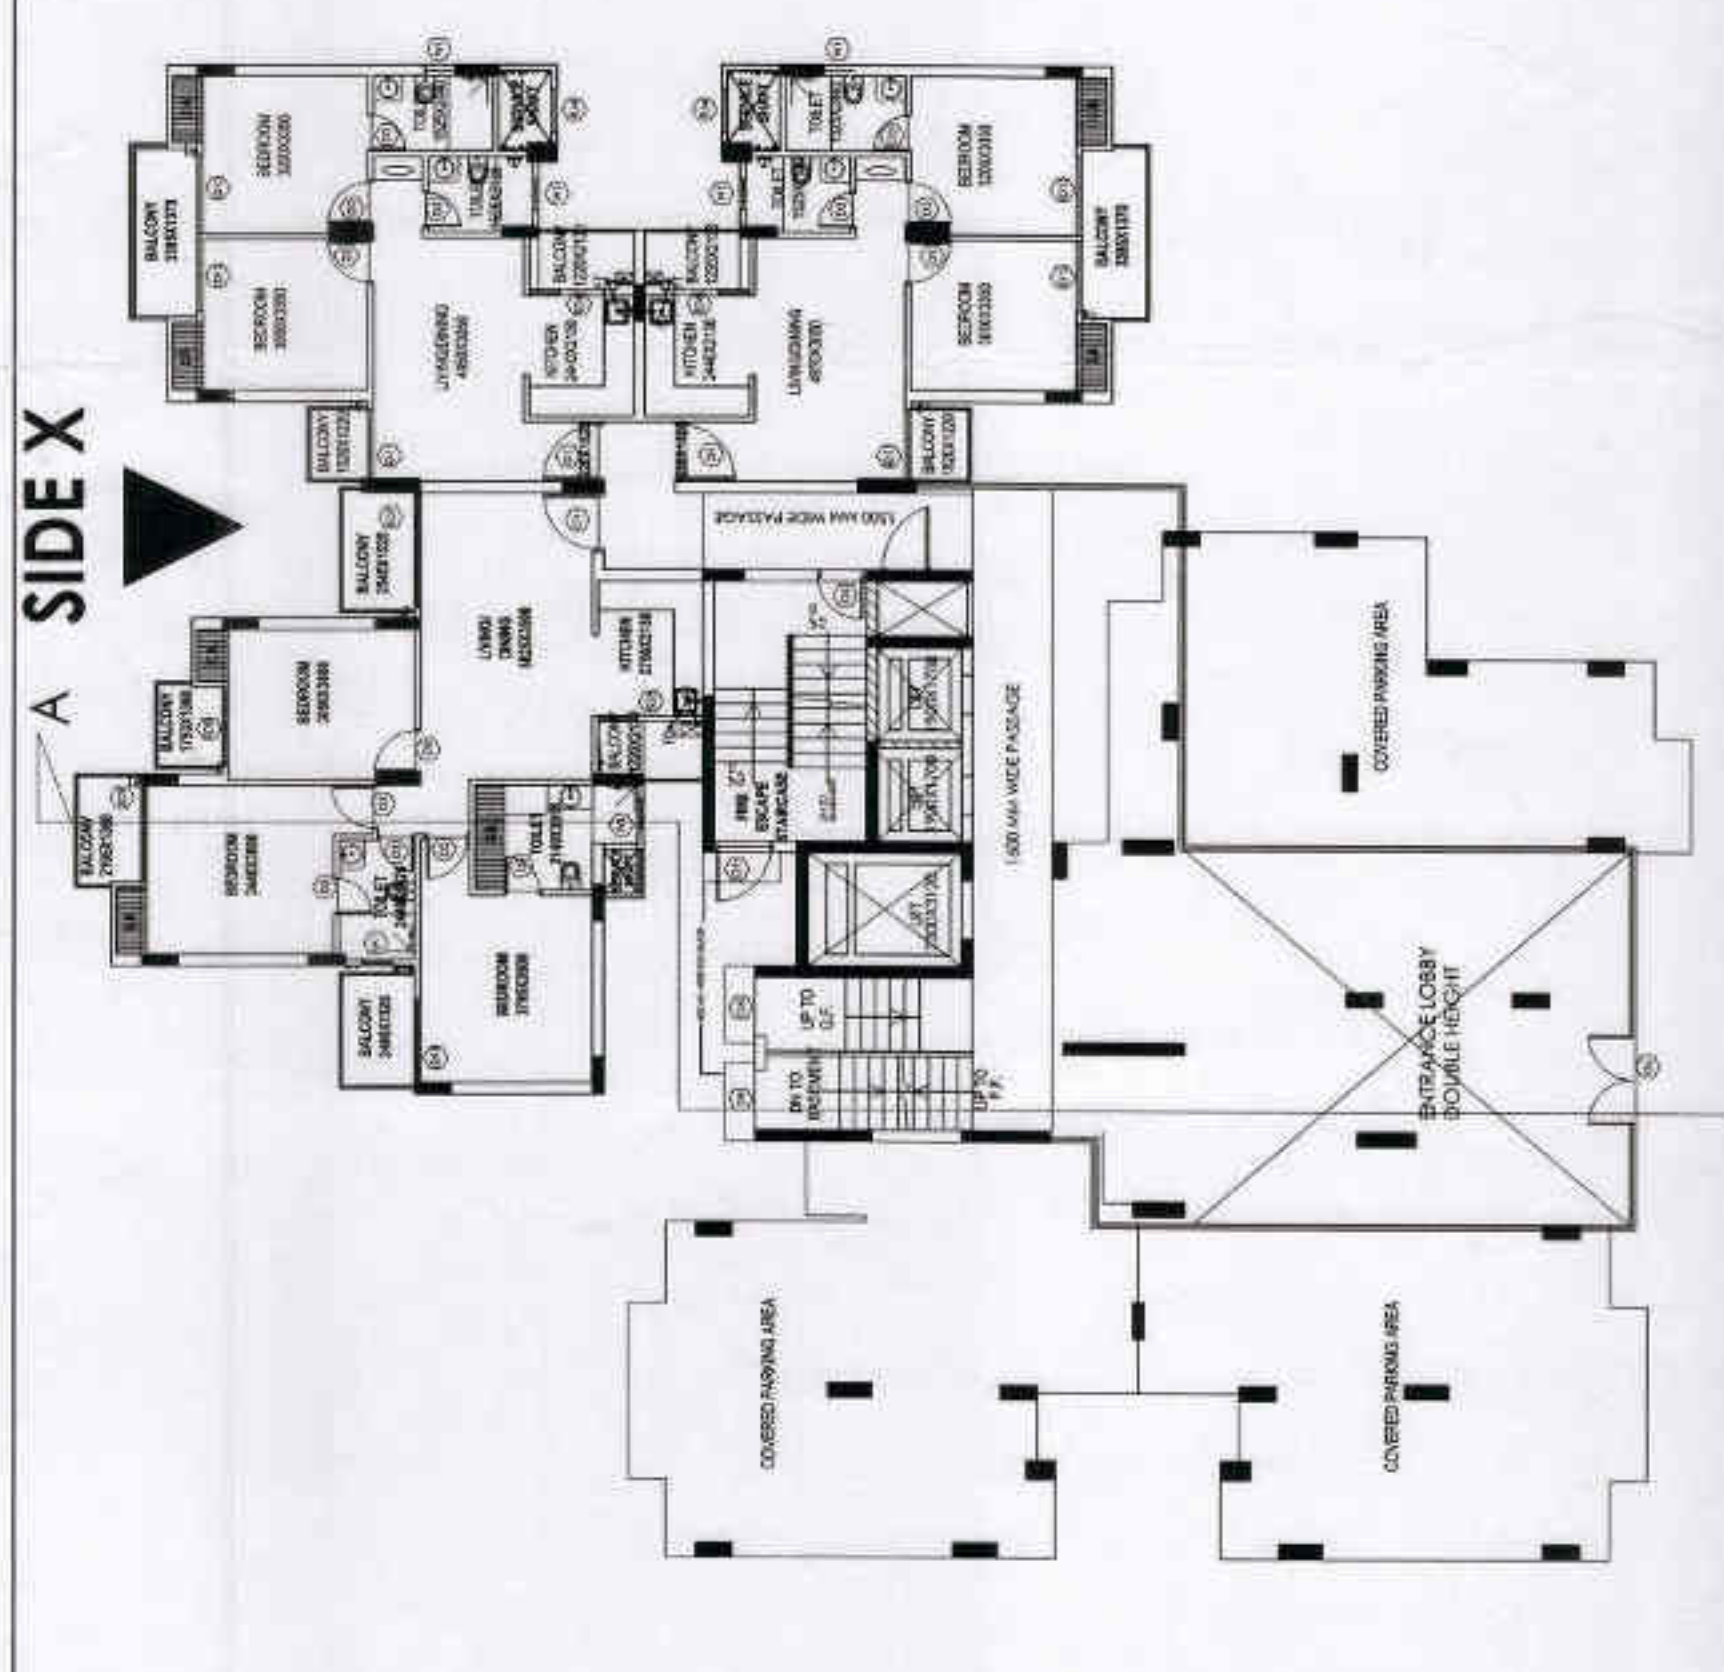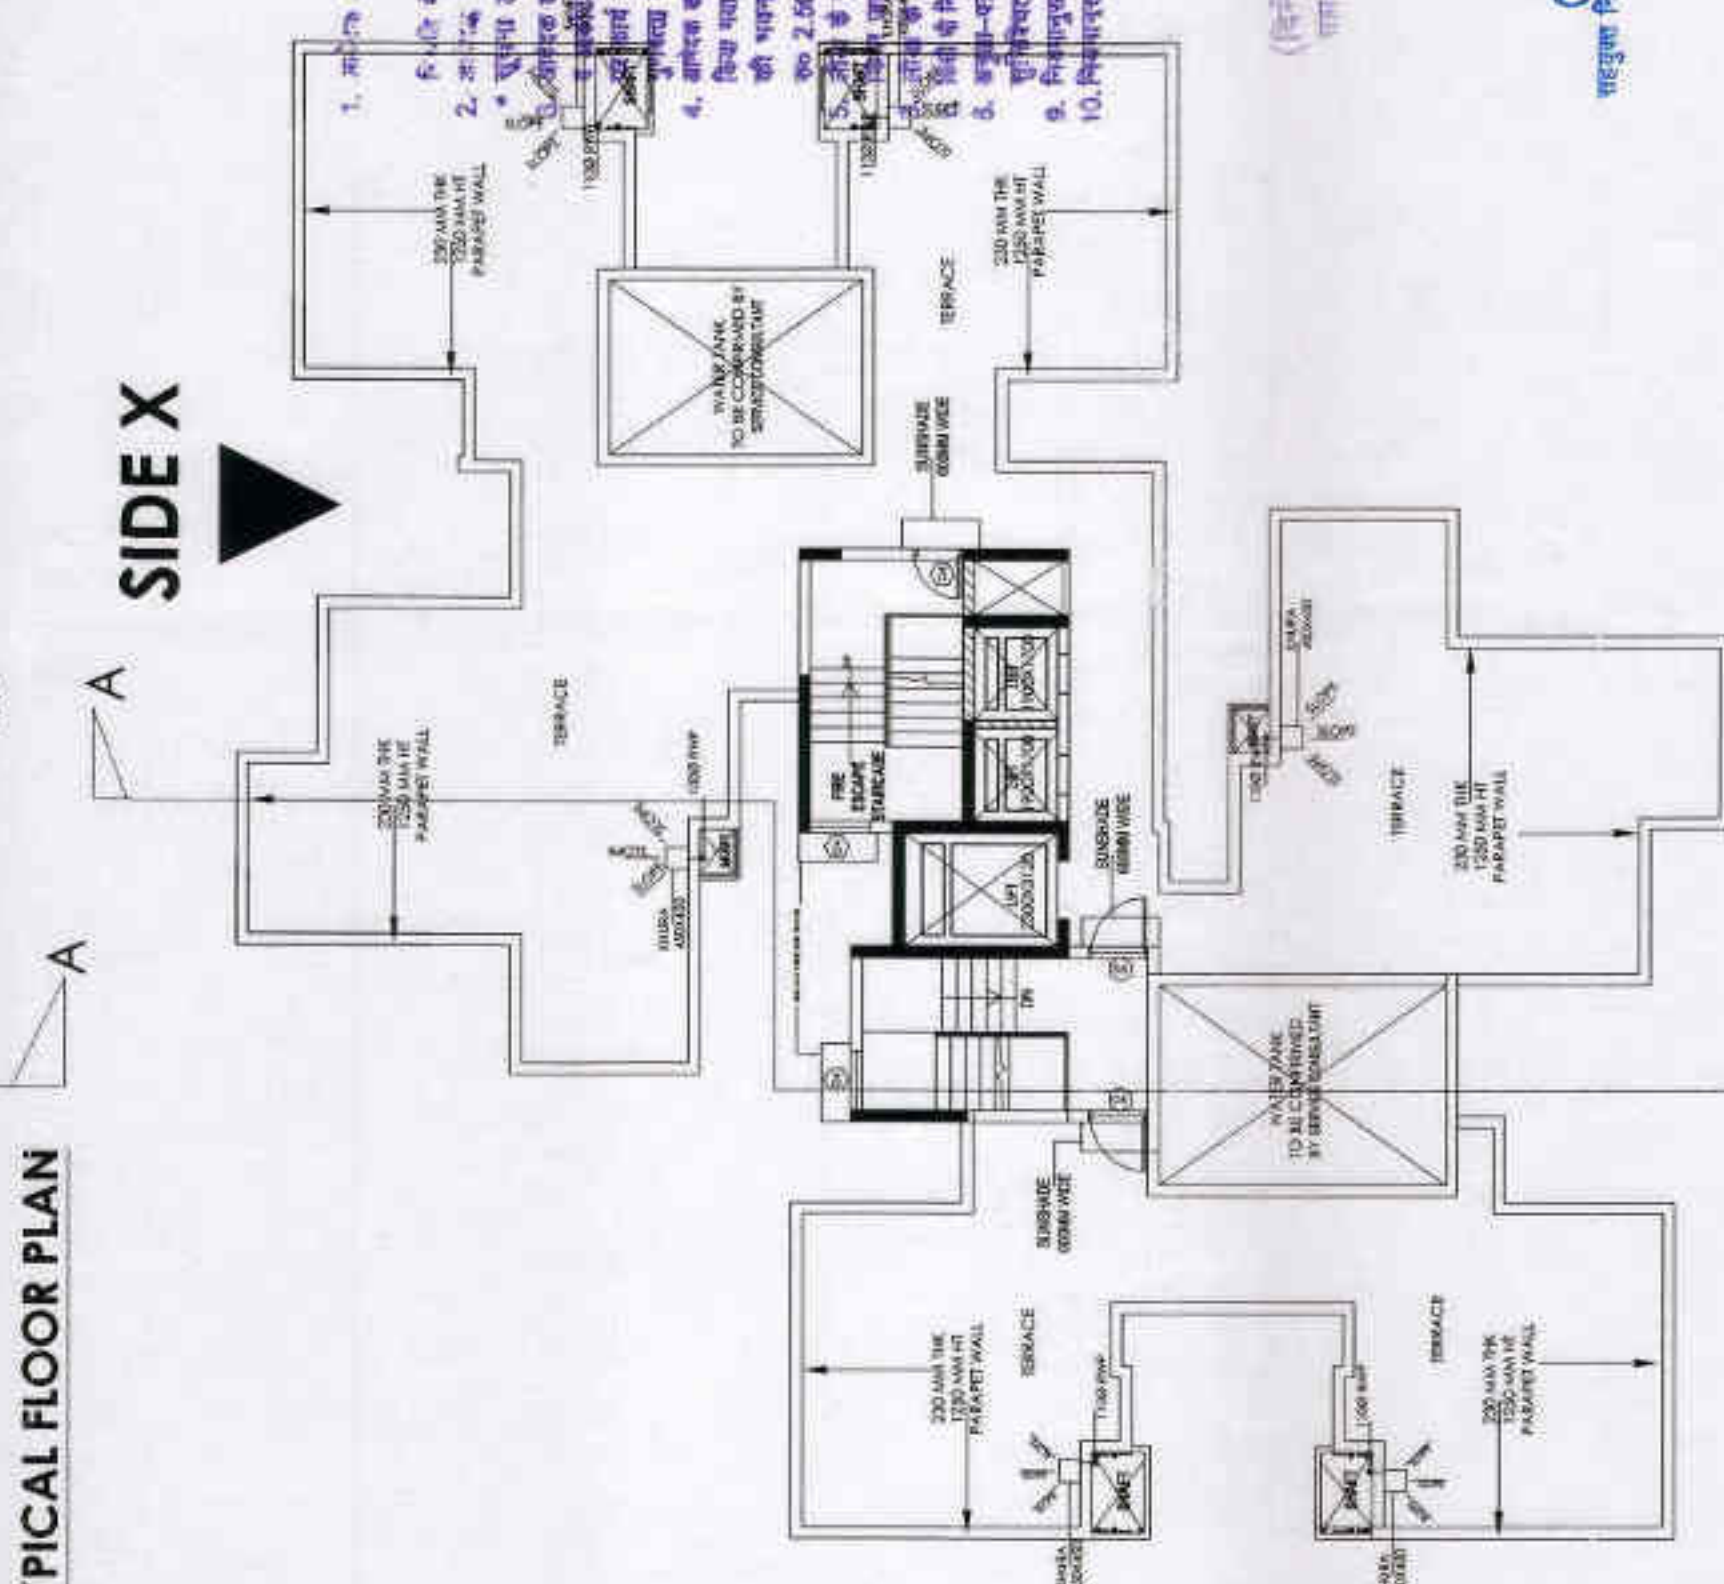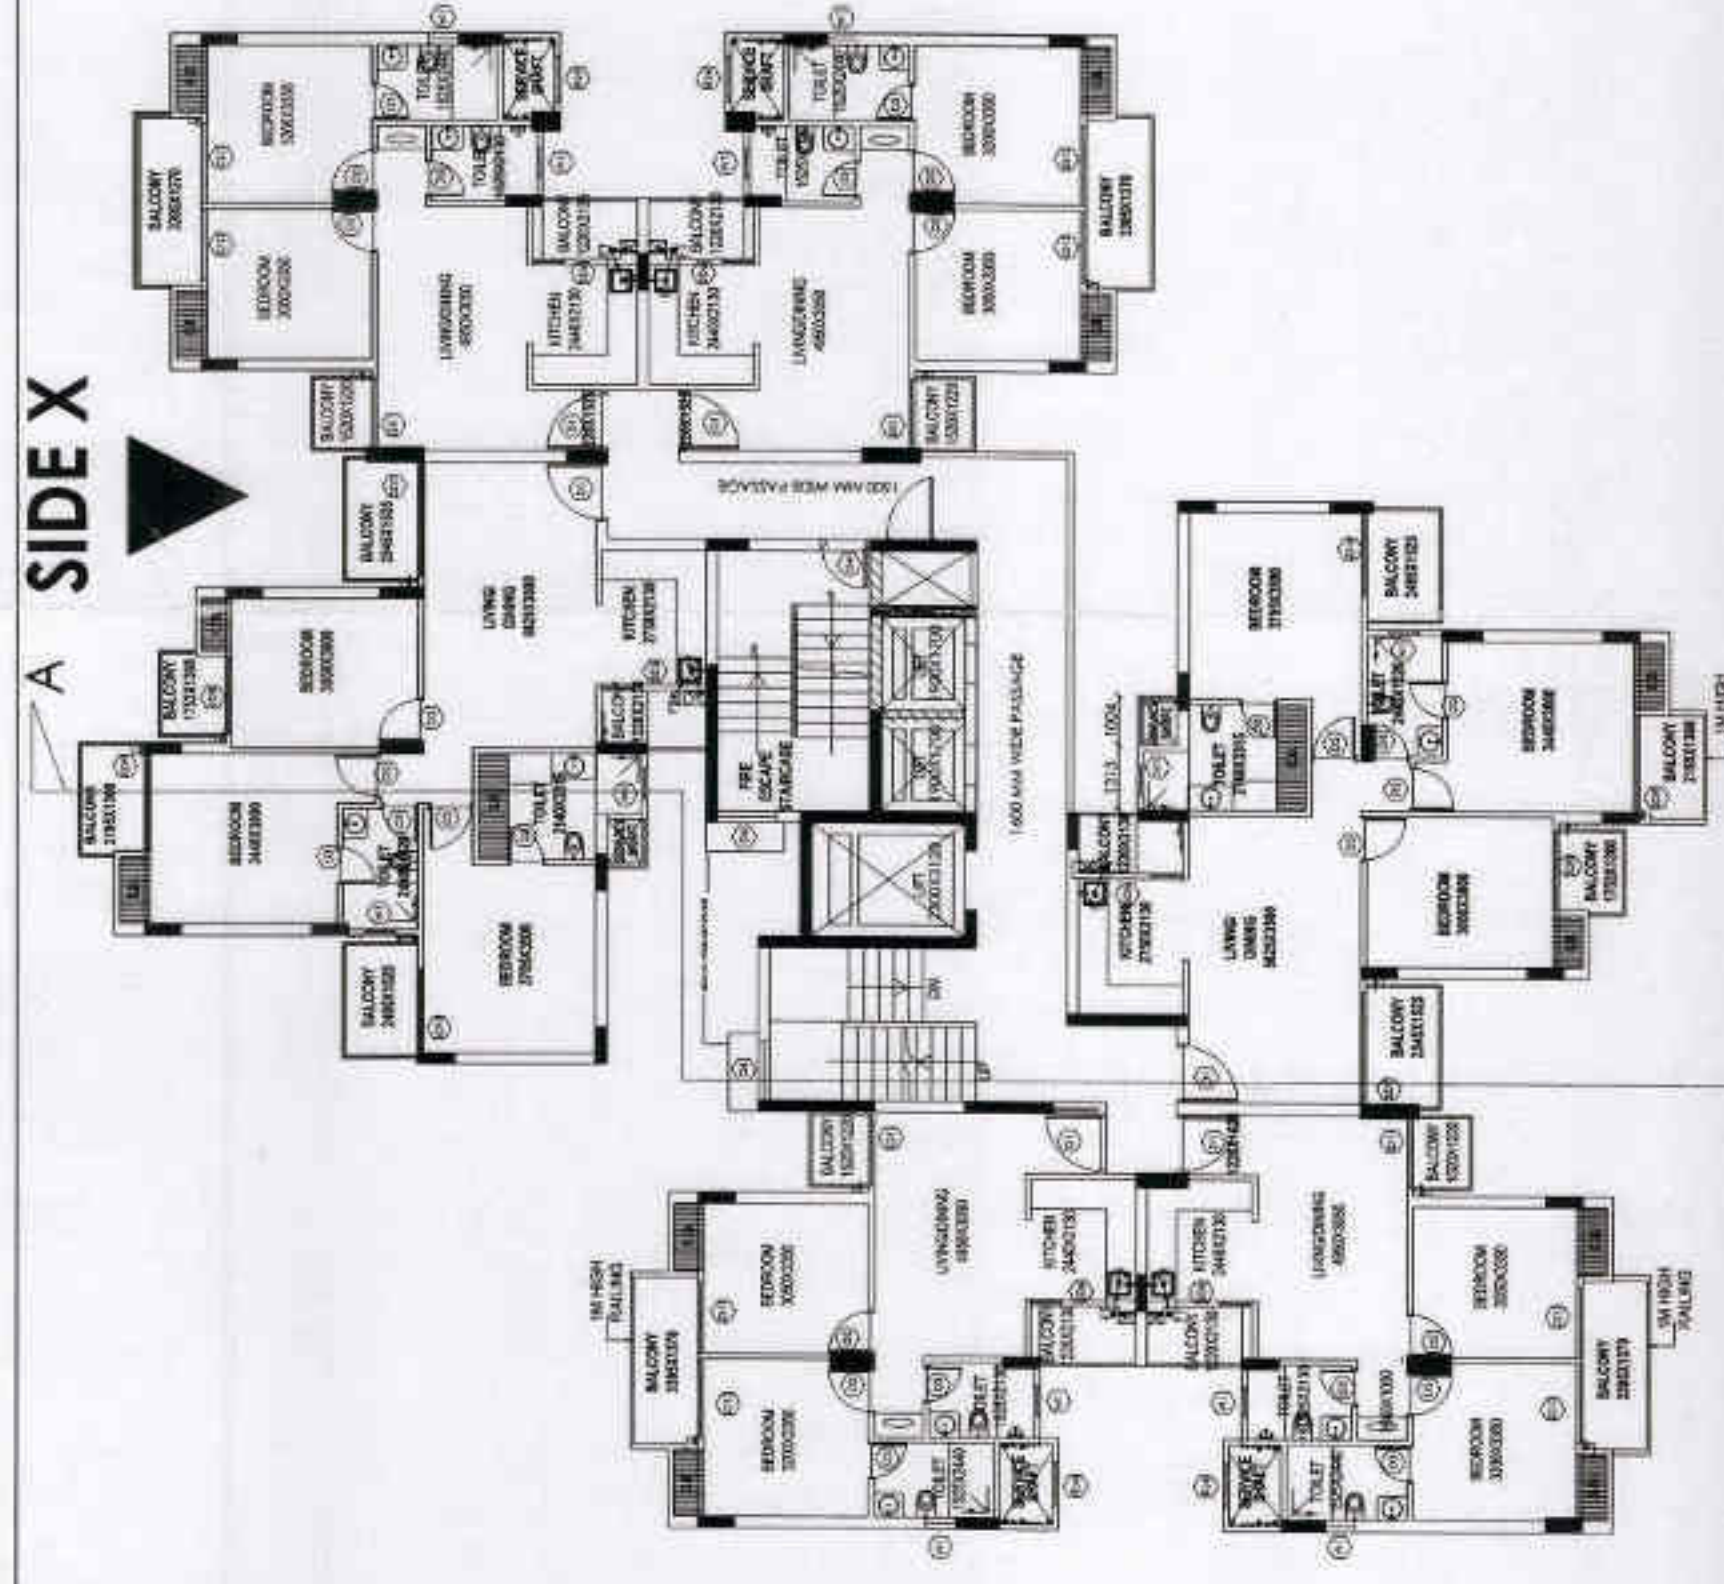

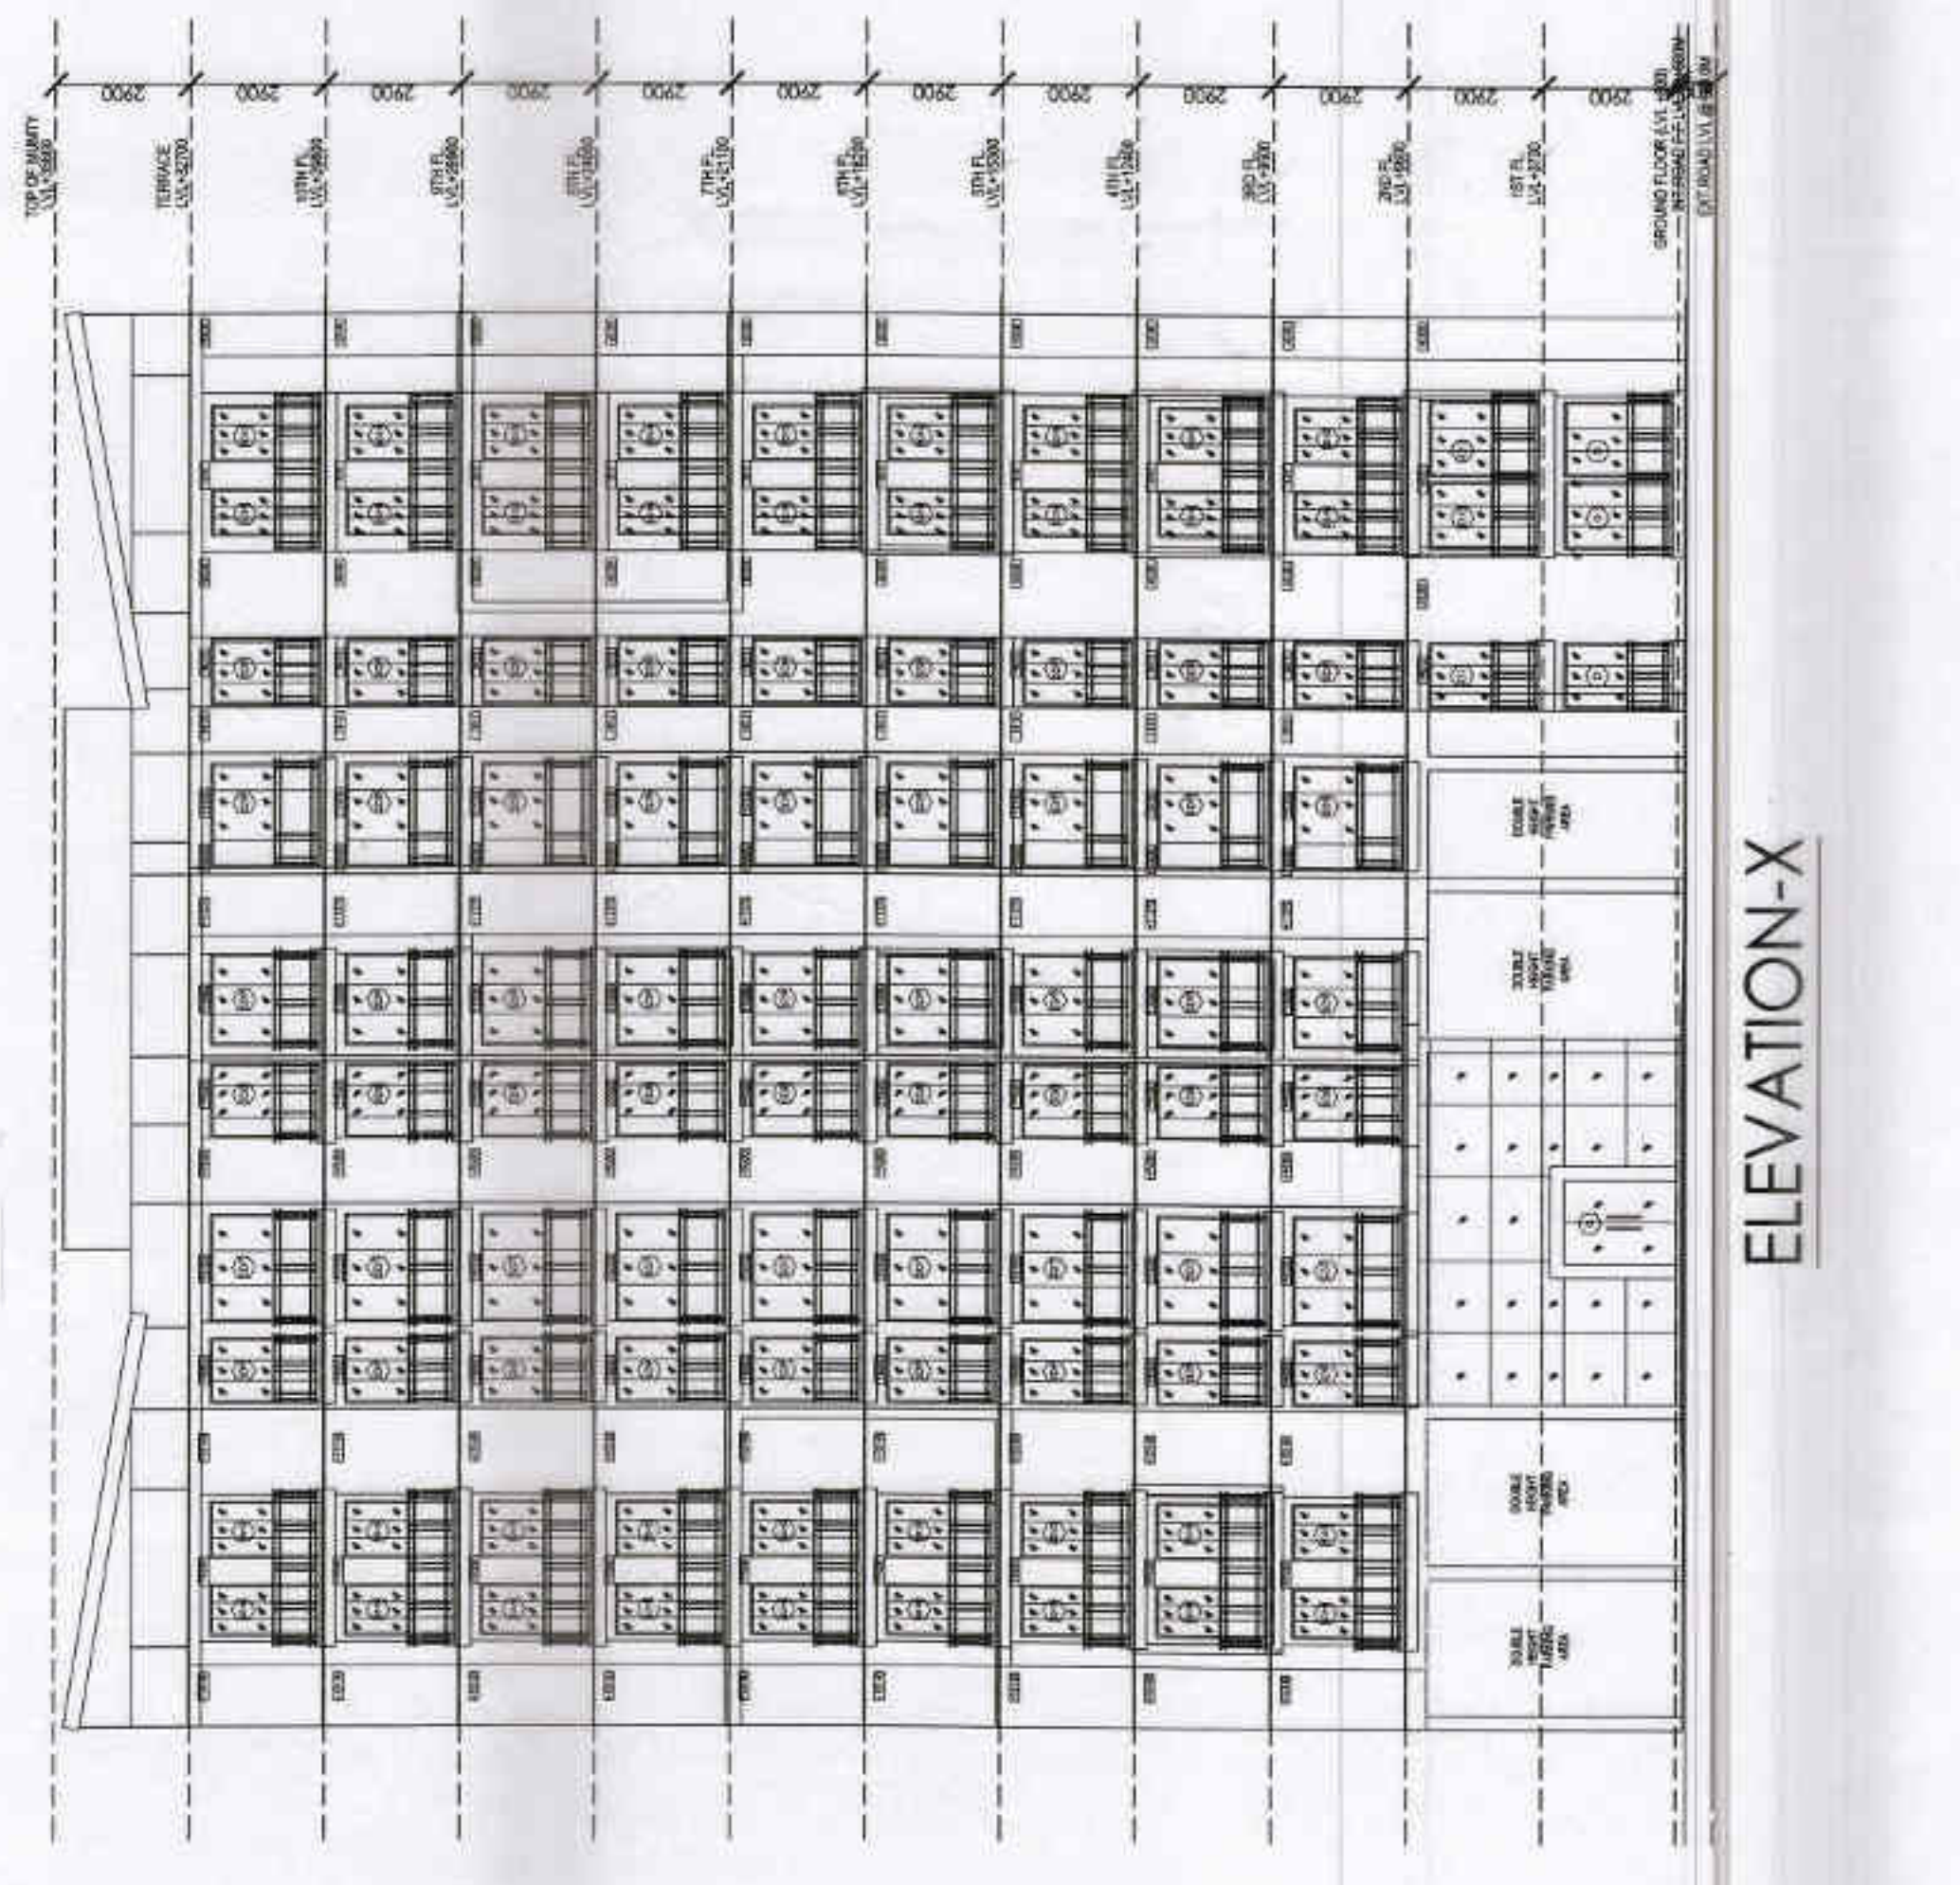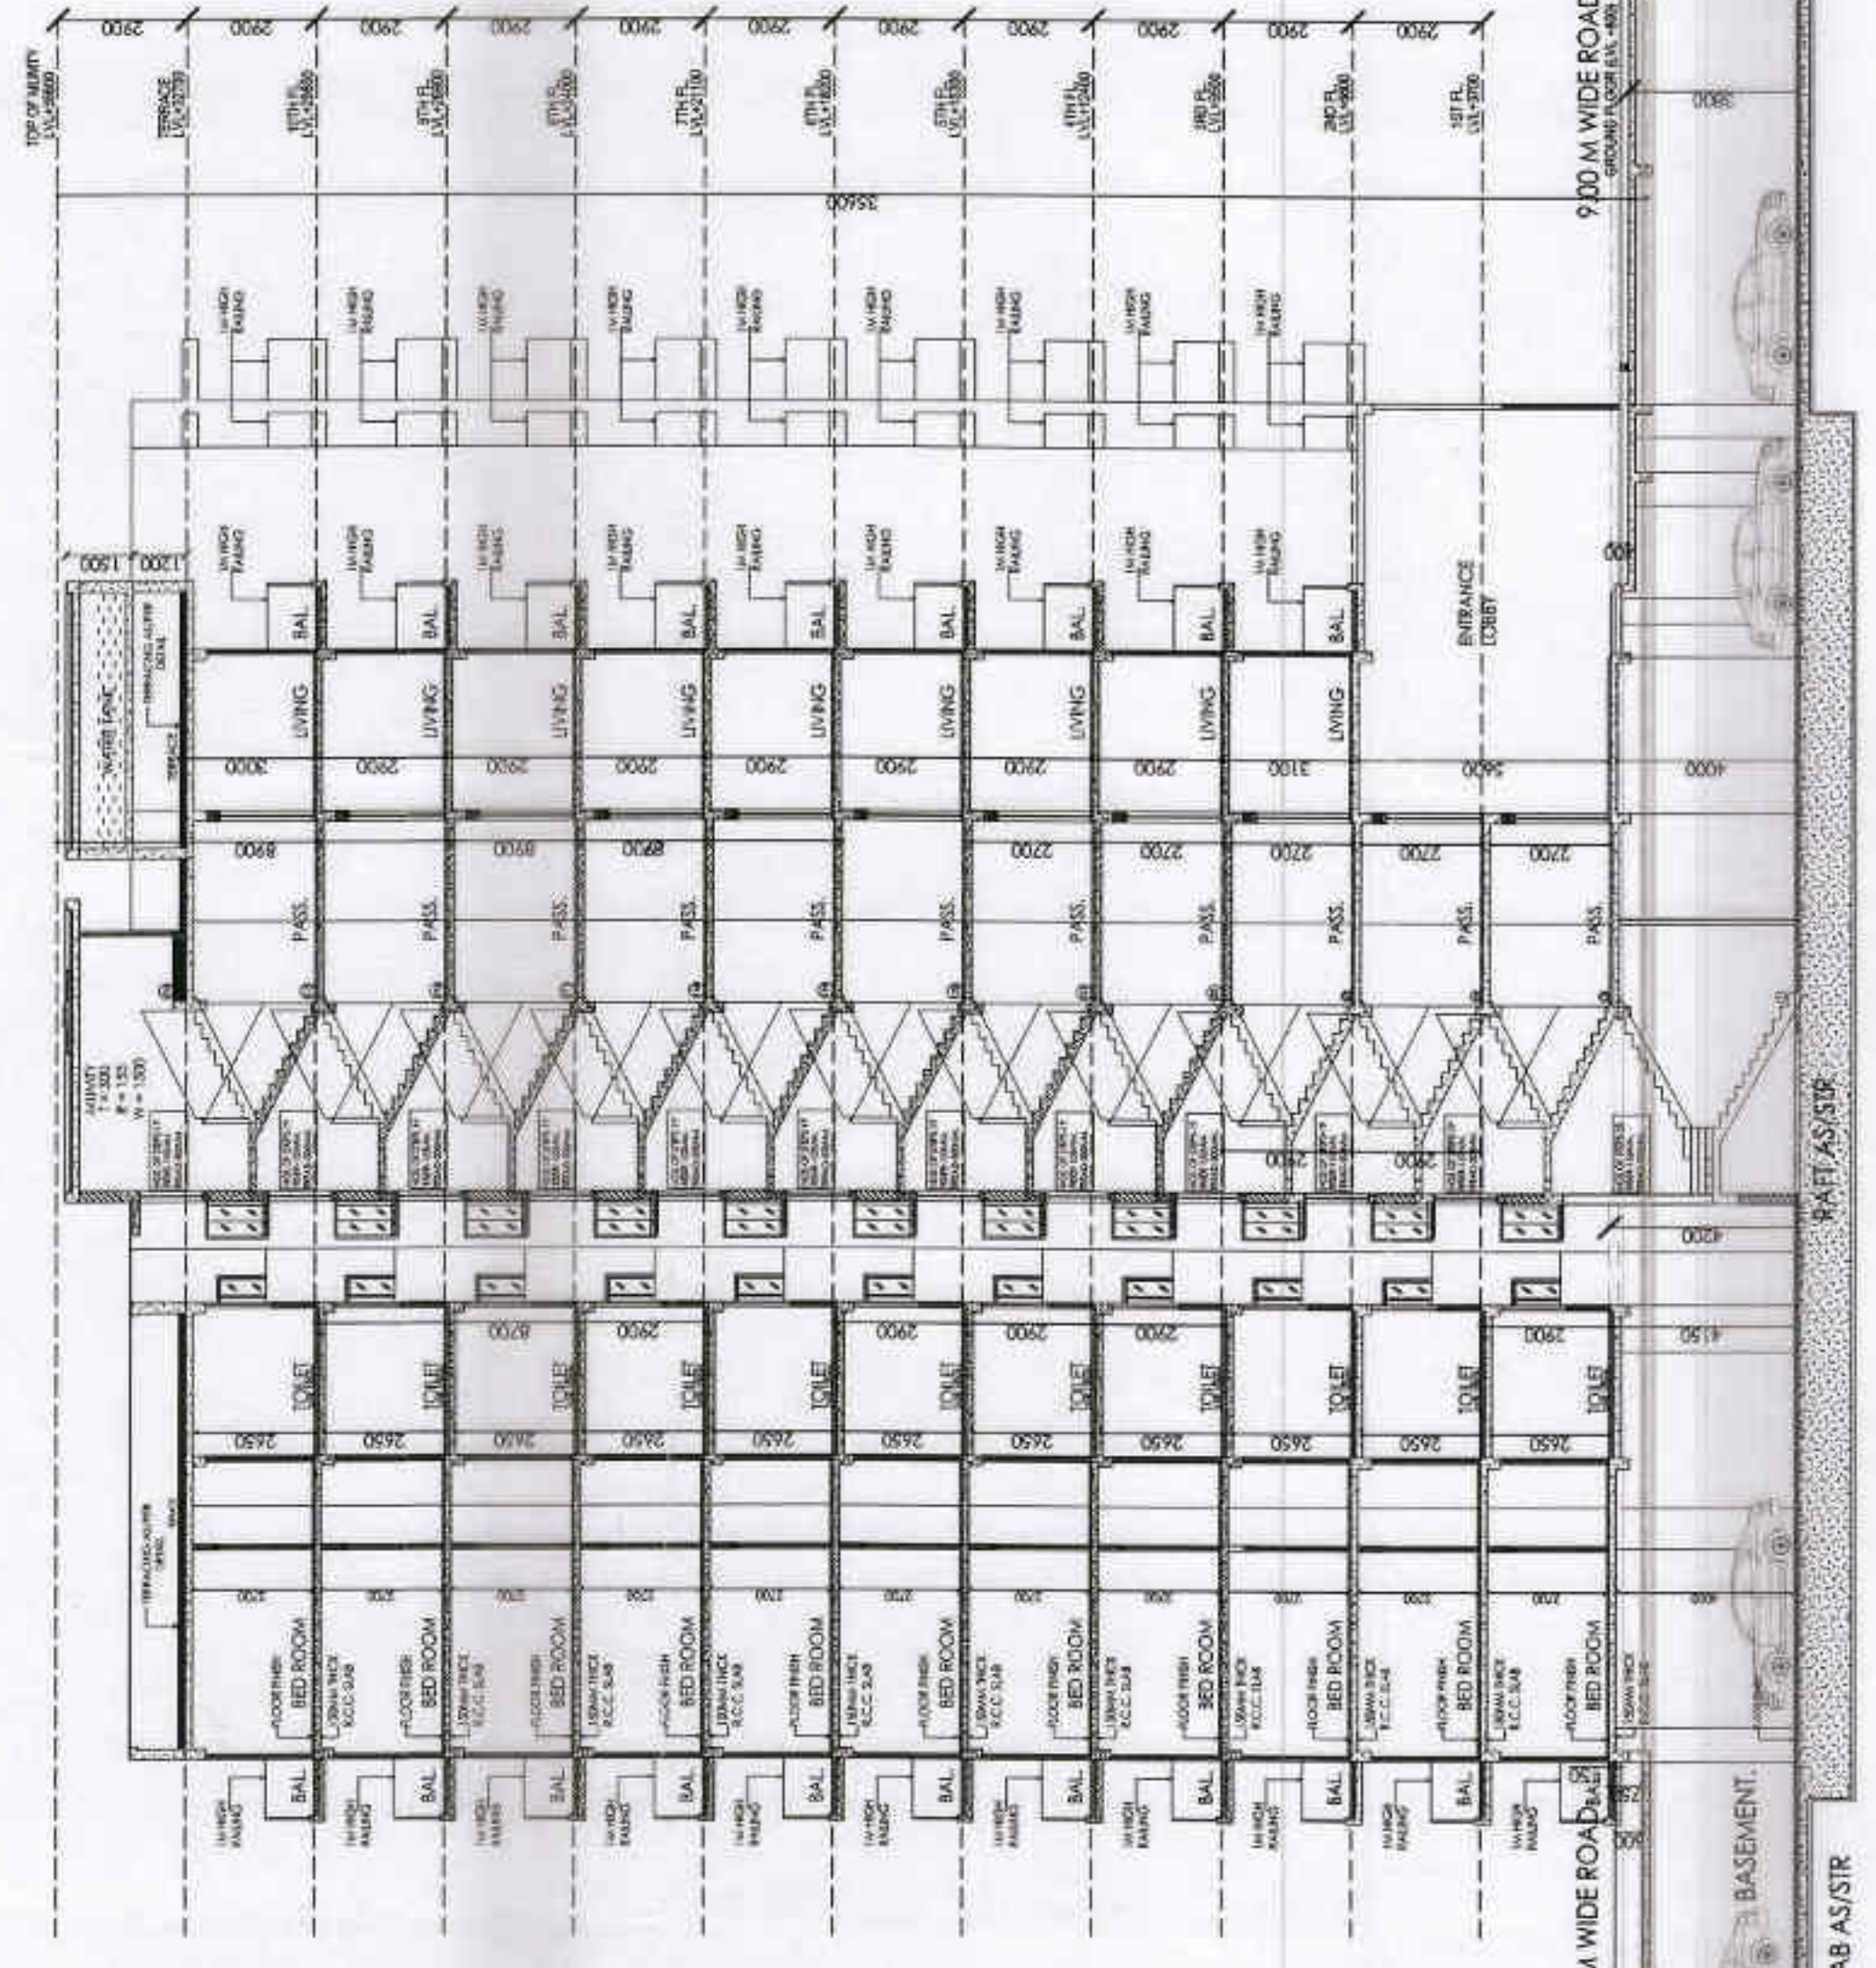

SCALE : 1:150  
 DATE : 02-11-18  
 DRAWN BY :  
**OWNER'S SIGN.**  
 For Propriety Homes Pvt. Ltd.  
 Director  
**ARCHITECT'S SIGN.**  
 NITIN BHARGAVA  
 NITIN BHARGAVA ARCHITECTS  
 218 Parkside Nagar (Phase-5)  
**CONSULTANTS :**  
 NITIN BHARGAVA  
 J-18 KRISHNA NAGAR, DELHI - 51  
 SHEET TITLE - (BLOCK - D)